



GRUNDRISS UNTERGSCHOSS / GARAGE / AUSSENANLAGEN RHEINSEITE

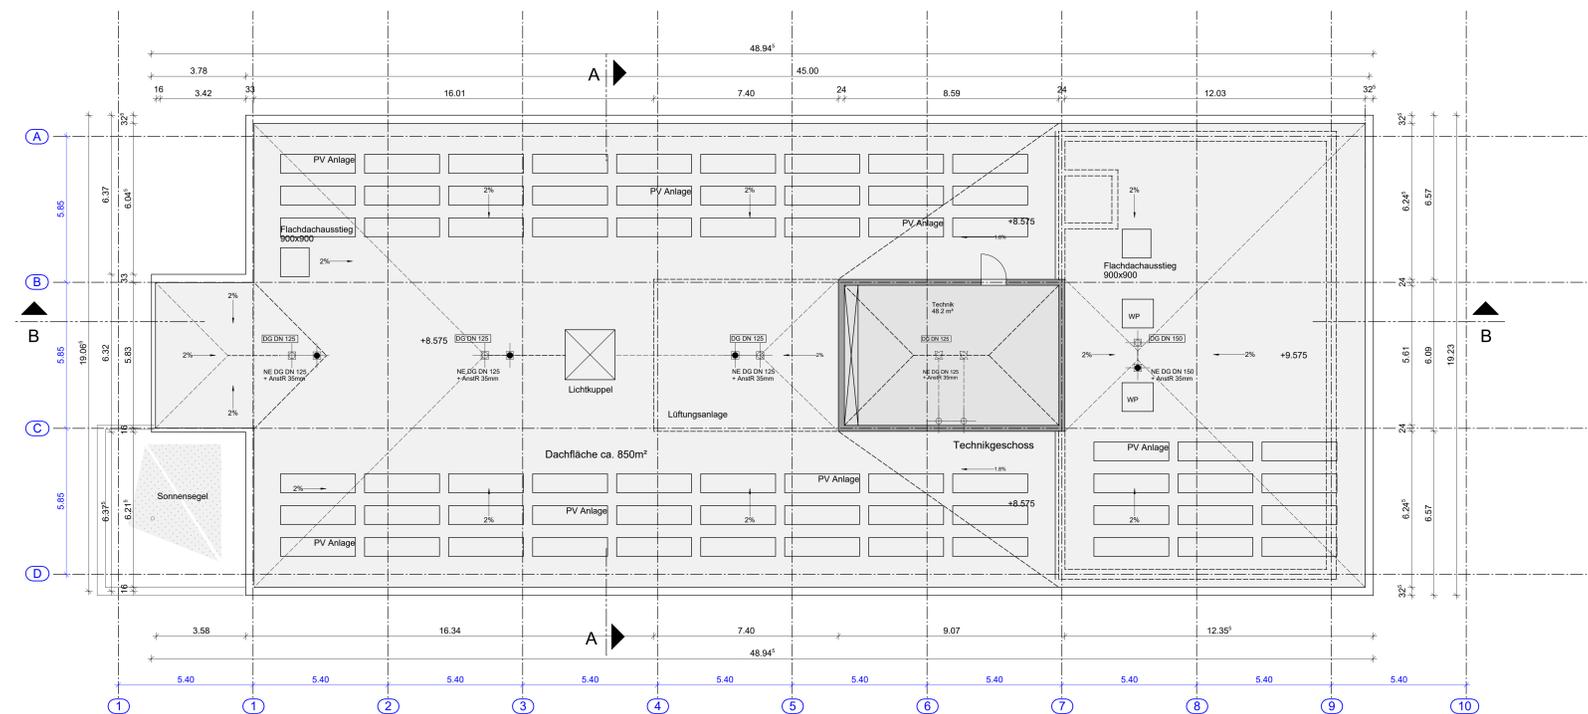

DACHAUFSICHT

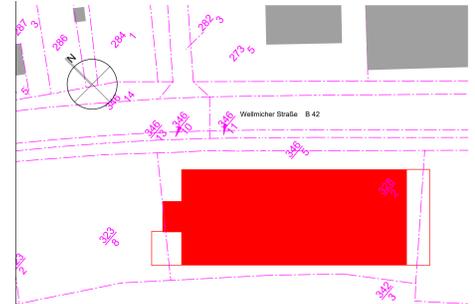

Lageplan M 1:500

± 0.00 = 73.775 mÜNN
 Alle Höhenangaben beziehen sich auf OKFFB.
 DIESE PLAN IST NUR ZUR VERWENDUNG DURCH DEN PLANVERFASSER BESTIMMT. VERWEILFÄHIGKEITEN UND INSBESONDERE EINE WEITERGABE DIESES PLANES ODER SEINER VERWEILFÄHIGKEITEN AN DRITTE SIND NUR MIT AUSDRÜCKLICHER ZUSTIMMUNG DES PLANVERFASSERS ZULÄSSIG.

PLANUNG

BAULEITUNG

PROJEKTIERUNG

5 6 5 7 9 RENGSDORF WESTERWALDSTR. 9a Tel: 02 6 3 4 / 9 2 28 00 info@keul-koch.de

BAUHER:
 Verbandsgemeinde Loreley
 Dolkstraße 3
 56346 Sankt Goarshausen

PROJEKT:
 Neubau Verwaltungsgebäude
 Wellmicher Straße 119
 56346 Sankt Goarshausen

PROJEKTNUMMER:
 730 21

LEISTUNGSPHASE:
 BAUANTRAG

PLANNUMMER:
 730_46

DATUM:
 06.04.2023

MASSSTAB:
 1:100

Datum Gez., der Bauherr

Datum Entwurfsverfasser:
 Keul und Koch
 Architekten GmbH
 Dipl.-Ing. Architekt (FH)
 Thomas W. Koch

HB = 841 / 1189 (1,00m²)

Allplan 2019