

Satzung

der
Loreleystadt St. Goarshausen
über die
förmliche Festlegung des Sanierungs-
gebietes

I. Teil

Satzung

der Loreleystadt St. Goarshausen über die förmliche Festlegung des Sanierungsgebietes

Aufgrund des § 24 Gemeindeordnung für Rheinland-Pfalz (GemO) vom 31.01.1994 (GVBl.S. 153) - Landesverordnung zur Durchführung der GemO vom 21.02.1974 (GVBl. S. 98), zuletzt geändert durch Artikel 2 des Gesetzes vom 08.04.1991 (GVBl.S. 104) - in Verbindung mit §§ 142 u. 143 des Baugesetzbuches (BauGB) in der Fassung der Bekanntmachung vom 27.08.1997 (BGBL. S. 2141), hat der Stadtrat der Loreleystadt St. Goarshausen in seiner öffentlichen Sitzung am 11.05.1998 folgende Satzung beschlossen:

§ 1 Festlegung des Sanierungsgebietes

Nach Durchführung vorbereitender Untersuchungen im Sinne des § 141 BauGB, aufgrund der Stadtratsbeschlüsse vom 25.09.1995 u. 24.11.1997 über den Beginn und nach ortsüblicher Bekanntmachung dieses Beschlusses am 08.05.1998 im „Loreley-Echo“ Nr.: 19, wird hiermit das Sanierungsgebiet unter der Bezeichnung

„Stadtsanierung St. Goarshausen“

gemäß der §§ 136, 142 u. 143 BauGB förmlich festgelegt.

§ 2 Begrenzung des Sanierungsgebietes

Der räumliche Geltungsbereich und die genaue Gebietsabgrenzung dieser Satzung ist

1. in einem Auszug aus dem Liegenschaftskataster - Flurkarte - im Maßstab 1 : 5.000 dargestellt, der als Anlage 1 Bestandteil dieser Satzung ist.

...

2. in einem Katasterplan, Maßstab 1:500, dargestellt, der zur allgemeinen Einsichtnahme bei der Verbandsgemeinde Loreley, Dolkstr. 3, 56346 St. Goarshausen, Zimmer 13, während der Dienststunden ausliegt. Dieser Plan ist als Anlage 2 Bestandteil dieser Satzung.

§ 3

Besondere sanierungsrechtliche Vorschriften

Gemäß § 143 Abs. 1 BauGB wird auf die Vorschriften der §§ 152 – 156 a BauGB hingewiesen.
Diese Vorschriften sind als Anlage 3 Bestandteil dieser Satzung.

§ 4


Inkrafttreten


Diese Satzung tritt nach dem Tage der Bekanntmachung in Kraft.


Ausgefertigt:

Loreleystadt St. Goarshausen

St. Goarshausen, 16.06.1998

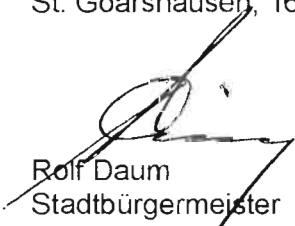
Rolf Daum
Stadtbürgermeister

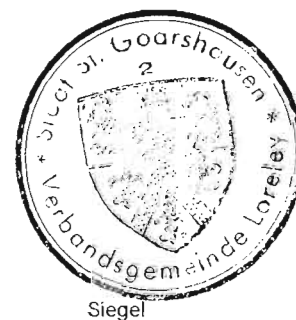

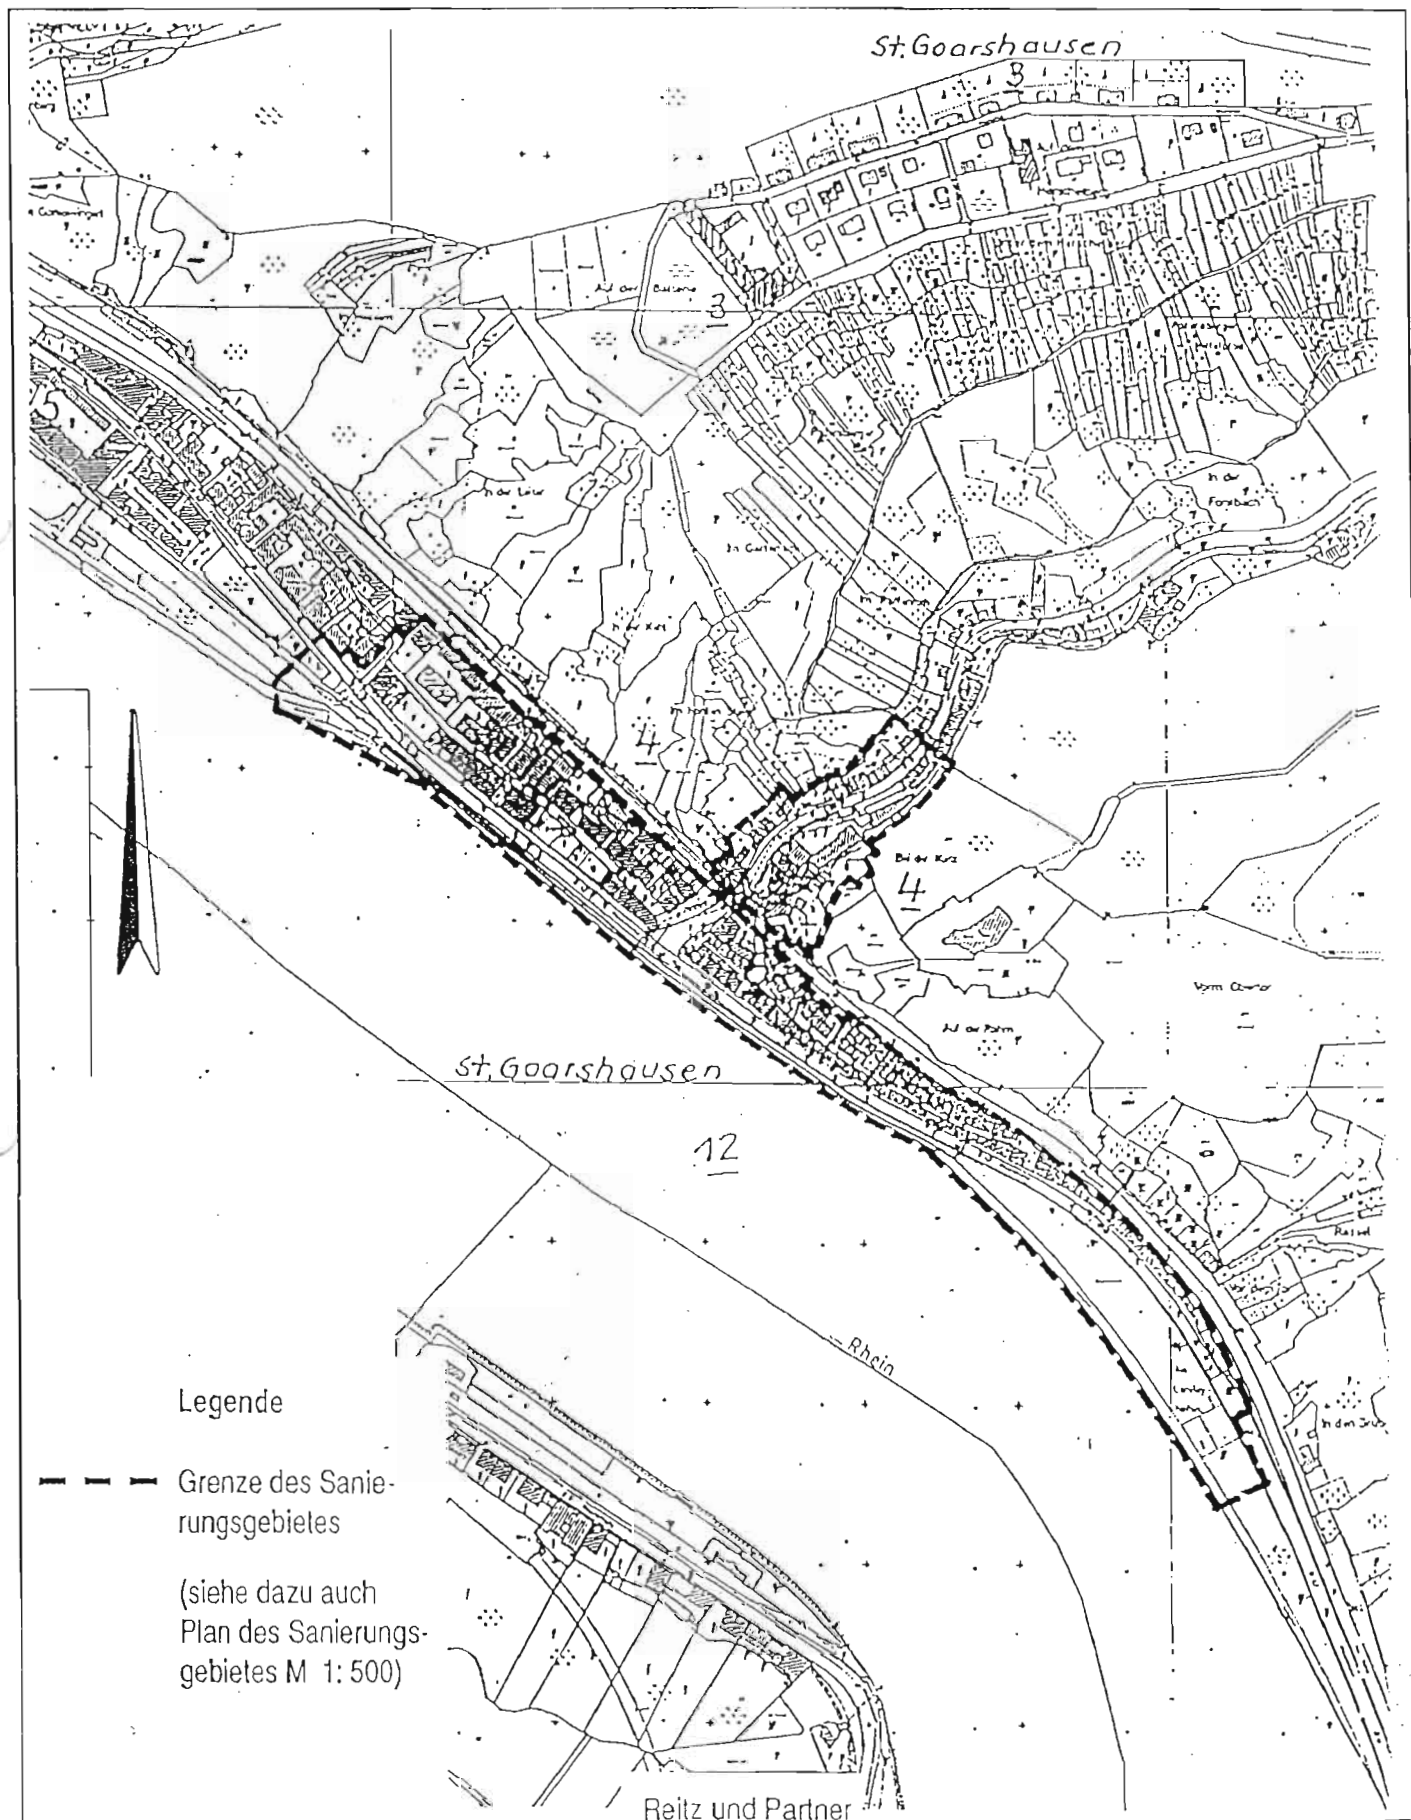

Legende

--- Grenze des Sanierungsgebietes

(siehe dazu auch
Plan des Sanierungs-
gebietes M 1: 500)

Stadtsanierung St. Goarshausen

Satzung der Loreleystadt St. Goarshausen über die förmliche Festlegung des Sanierungsgebietes

Anlage 3 :

Zu § 3 Besondere sanierungsrechtliche Vorschriften

Baugesetzbuch §§ 152 - 156

Dritter Abschnitt. Besondere sanierungsrechtliche Vorschriften

§ 152 Anwendungsbereich

Die Vorschriften dieses Abschnitts sind im förmlich festgelegten Sanierungsgebiet anzuwenden, sofern die Sanierung nicht im vereinfachten Verfahren durchgeführt wird.

§ 153 Bemessung von Ausgleichs- und Entschädigungsleistungen, Kaufpreise, Umlegung

(1) Sind aufgrund von Maßnahmen, die der Vorbereitung oder Durchführung der Sanierung im förmlich festgelegten Sanierungsgebiet dienen, nach den Vorschriften dieses Gesetzbuchs Ausgleichs- oder Entschädigungsleistungen zu gewähren, werden bei deren Bemessung Werterhöhungen, die lediglich durch die Aussicht auf die Sanierung, durch ihre Vorbereitung oder ihre Durchführung eingetreten sind, nur insoweit berücksichtigt, als der Betroffene diese Werterhöhungen durch eigene Aufwendungen zulässigerweise bewirkt hat. Änderungen in den allgemeinen Wertverhältnissen auf dem Grundstücksmarkt sind zu berücksichtigen.

(2) Liegt bei der rechtsgeschäftlichen Veräußerung eines Grundstücks sowie bei der Bestellung oder Veräußerung eines Erbbaurechts der vereinbarte Gegenwert für das Grundstück oder das Recht über dem Wert, der sich in Anwendung des Absatzes 1 ergibt, liegt auch hierin eine wesentliche Erschwerung der Sanierung im Sinne des § 145 Abs. 2.

(3) Die Gemeinde oder der Sanierungsträger darf beim Erwerb eines Grundstücks keinen höheren Kaufpreis vereinbaren, als er sich in entsprechender Anwendung des Absatzes 1 ergibt. In den Fällen des § 144 Abs. 4 Nr. 4 und 5 darf der Bedarfsträger keinen höheren Kaufpreis vereinbaren, als er sich in entsprechender Anwendung des Absatzes 1 ergibt.

(4) Bei der Veräußerung nach den §§ 89 und 159 Abs. 3 ist das Grundstück zu dem Verkehrswert zu veräußern, der sich durch die rechtliche und tatsächliche Neuordnung des förmlich festgelegten Sanierungsgebiets ergibt. § 154 Abs. 5 ist dabei auf den Teil des Kaufpreises entsprechend anzuwenden, der der durch die Sanierung bedingten Werterhöhung des Grundstücks entspricht.

(5) Im förmlich festgelegten Sanierungsgebiet sind

1. Absatz 1 auf die Ermittlung von Werten nach § 57 Satz 2 und im Falle der Geldabfindung nach § 59 Abs. 2 und 4 bis 6 sowie den §§ 60 und 61 Abs. 2 entsprechend anzuwenden;
2. Wertänderungen, die durch die rechtliche und tatsächliche Neuordnung des förmlich festgelegten Sanierungsgebiets eintreten, bei der Ermittlung von Werten nach § 57 Satz 3 und 4 und im Falle des Geldausgleichs nach § 59 Abs. 2 sowie den §§ 60 und 61 Abs. 2 zu berücksichtigen;
3. § 58 nicht anzuwenden.

§ 154 Ausgleichsbetrag des Eigentümers

(1) Der Eigentümer eines im förmlich festgelegten Sanierungsgebiet gelegenen Grundstücks hat zur Finanzierung der Sanierung an die Gemeinde einen Ausgleichsbetrag in Geld zu entrichten, der der durch die Sanierung bedingten Erhöhung des Bodenwerts seines Grundstücks entspricht; Miteigentümer sind im Verhältnis ihrer Anteile an dem gemeinschaftlichen Eigentum heranzuziehen. Werden im förmlich festgelegten Sanierungsgebiet Erschließungsanlagen im Sinne des § 127 Abs. 2 hergestellt, erweitert oder verbessert, sind Vorschriften über die Erhebung von Beiträgen für diese Maßnahmen auf Grundstücke im förmlich festgelegten Sanierungsgebiet nicht anzuwenden.

(2) Die durch die Sanierung bedingte Erhöhung des Bodenwerts des Grundstücks besteht aus dem Unterschied zwischen dem Bodenwert, der sich für das Grundstück ergeben würde, wenn eine Sanierung weder beabsichtigt noch durchgeführt worden wäre (Anfangswert), und dem Bodenwert, der sich für das Grundstück durch die rechtliche und tatsächliche Neuordnung des förmlich festgelegten Sanierungsgebiets ergibt (Endwert).

(3) Der Ausgleichsbetrag ist nach Abschluß der Sanierung (§§ 162 und 163) zu entrichten. Die Gemeinde kann die Ablösung im ganzen vor Abschluß der Sanierung zulassen; dabei kann auch ein höherer Ausgleichsbetrag vereinbart werden. Die Gemeinde soll auf Antrag des Ausgleichsbetragspflichtigen den Ausgleichsbetrag vorzeitig festsetzen, wenn der Ausgleichsbetragspflichtige an der Festsetzung vor Abschluß der Sanierung ein berechtigtes Interesse hat und der Ausgleichsbetrag mit hinreichender Sicherheit ermittelt werden kann.

(4) Die Gemeinde fordert den Ausgleichsbetrag durch Bescheid an; der Betrag wird einen Monat nach der Bekanntgabe des Bescheids fällig. Vor der Festsetzung des Ausgleichsbetrags ist dem Ausgleichsbetragspflichtigen Gelegenheit zur Stellungnahme und Erörterung der für die Wertermittlung seines Grundstücks maßgeblichen Verhältnisse sowie der nach § 155 Abs. 1 anrechenbaren Beträge innerhalb angemessener Frist zu geben. Der Ausgleichsbetrag ruht nicht als öffentliche Last auf dem Grundstück.

(5) Die Gemeinde hat den Ausgleichsbetrag auf Antrag des Eigentümers in ein Tilgungsdarlehen umzuwandeln, sofern diesem nicht zugemutet werden kann, die Verpflichtung bei Fälligkeit mit eigenen oder fremden Mitteln zu erfüllen. Die Darlehensschuld ist mit höchstens 6 vom Hundert jährlich zu verzinsen und mit 5 vom Hundert zuzüglich der ersparten Zinsen jährlich zu tilgen. Der Tilgungssatz kann im Einzelfall bis auf 1 vom Hundert herabgesetzt werden und das Darlehen niedrig verzinslich oder zinsfrei gestellt werden, wenn dies im öffentlichen Interesse oder zur Vermeidung unbilliger Härten oder zur Vermeidung einer von dem Ausgleichsbetragspflichtigen nicht zu vertretenden Unwirtschaftlichkeit der Grundstücksnutzung geboten ist. Die Gemeinde soll den zur Finanzierung der Neubebauung, Modernisierung oder Instandsetzung erforderlichen Grundpfandrechten den Vorrang vor einem zur Sicherung ihres Tilgungsdarlehens bestellten Grundpfandrecht einräumen.

(6) Die Gemeinde kann von den Eigentümern auf den nach den Absätzen 1 bis 4 zu entrichtenden Ausgleichsbetrag Vorauszahlungen verlangen, sobald auf dem Grundstück eine den Zielen und Zwecken der Sanierung entsprechende Bebauung oder sonstige Nutzung zulässig ist; die Absätze 1 bis 5 sind sinngemäß anzuwenden.

§ 155 Anrechnung auf den Ausgleichsbetrag, Abschen

(1) Auf den Ausgleichsbetrag sind anzurechnen

1. die durch die Sanierung entstandenen Vorteile oder Bodenwerterhöhungen des Grundstücks, die bereits in einem anderen Verfahren, insbesondere in einem Enteignungsverfahren berücksichtigt worden sind; für Umlegungsverfahren bleibt Absatz 2 unberührt,

2. die Bodenwerterhöhungen des Grundstücks, die der Eigentümer zulässigerweise durch eigene Aufwendungen bewirkt hat; soweit der Eigentümer gemäß § 147 Abs. 2 Ordnungsmaßnahmen durchgeführt hat, sind jedoch die ihm entstandenen Kosten anzurechnen,
3. die Bodenwerterhöhungen des Grundstücks, die der Eigentümer beim Erwerb des Grundstücks als Teil des Kaufpreises in einem den Vorschriften der Nummern 1 und 2 sowie des § 154 entsprechenden Betrag zulässigerweise bereits entrichtet hat.

(2) Ein Ausgleichsbetrag entfällt, wenn eine Umlegung nach Maßgabe des § 153 Abs. 5 durchgeführt worden ist.

(3) Die Gemeinde kann für das förmlich festgelegte Sanierungsgebiet oder für zu bezeichnende Teile des Sanierungsgebiets von der Festsetzung des Ausgleichsbetrags absehen, wenn

1. eine geringfügige Bodenwerterhöhung gutachtlich ermittelt worden ist und
2. der Verwaltungsaufwand für die Erhebung des Ausgleichsbetrags in keinem Verhältnis zu den möglichen Einnahmen steht.

Die Entscheidung nach Satz 1 kann auch getroffen werden, bevor die Sanierung abgeschlossen ist.

(4) § 135 Abs. 5 ist auf den Ausgleichsbetrag entsprechend anzuwenden.

(5) Im übrigen sind die landesrechtlichen Vorschriften über kommunale Beiträge einschließlich der Bestimmungen über die Stundung und den Erlass entsprechend anzuwenden.

(6) Sind dem Eigentümer Kosten der Ordnungsmaßnahmen entstanden, hat die Gemeinde sie ihm zu erstatten, soweit sie über den nach § 154 und Absatz 1 ermittelten Ausgleichsbetrag hinausgehen.

§ 156 Überleitungsvorschriften zur förmlichen Festlegung

(1) Beitragspflichten für Erschließungsanlagen im Sinne des § 127 Abs. 2, die vor der förmlichen Festlegung entstanden sind, bleiben unberührt.

(2) Hat die Umlegungsstelle vor der förmlichen Festlegung des Sanierungsgebiets in einem Umlegungsverfahren, das sich auf Grundstücke im Gebiet bezieht, den Umlegungsplan nach § 66 Abs. 1 aufgestellt oder ist eine Vorwegentscheidung nach § 76 getroffen worden, bleibt es dabei.

(3) Hat die Enteignungsbehörde vor der förmlichen Festlegung des Sanierungsgebiets den Enteignungsbeschuß nach § 113 für ein in dem Gebiet gelegenes Grundstück erlassen oder ist eine Einigung nach § 110 beurkundet worden, sind die Vorschriften des Ersten Kapitels weiter anzuwenden.