




Ansicht Straßenseite B 274 Nastätter Straße

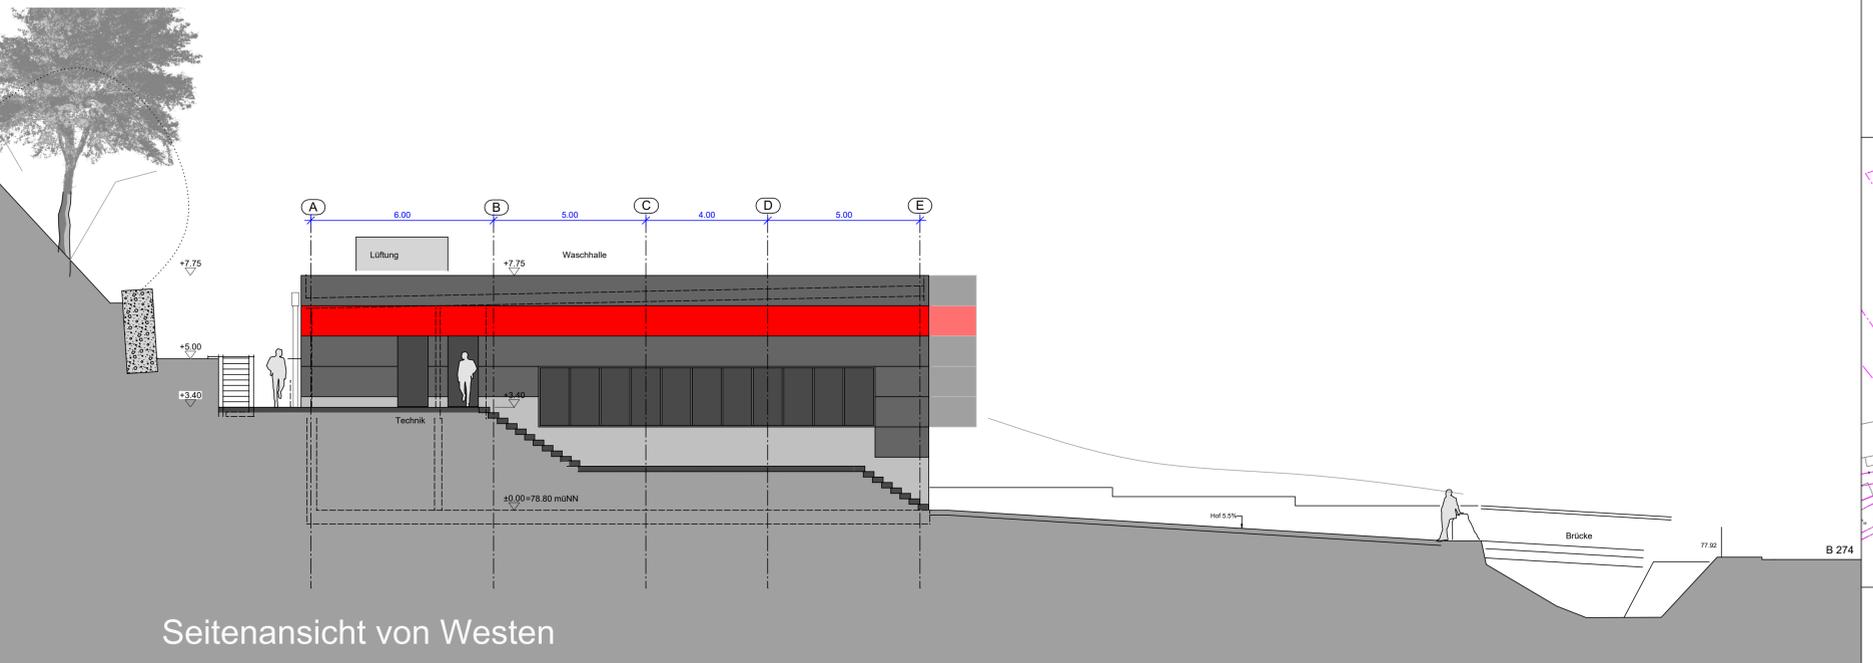


Seitenansicht von Westen

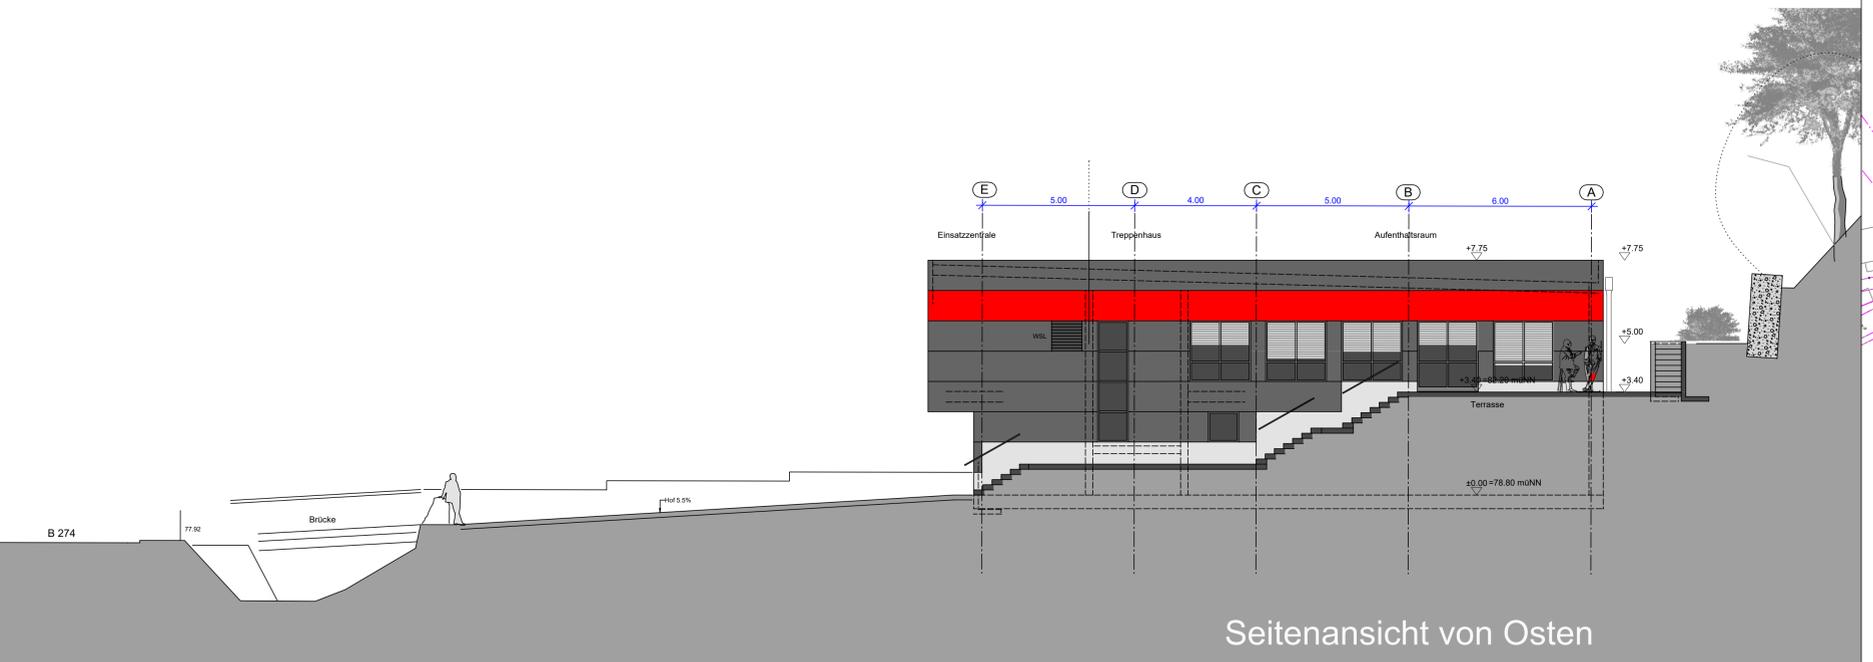


Seitenansicht von Osten

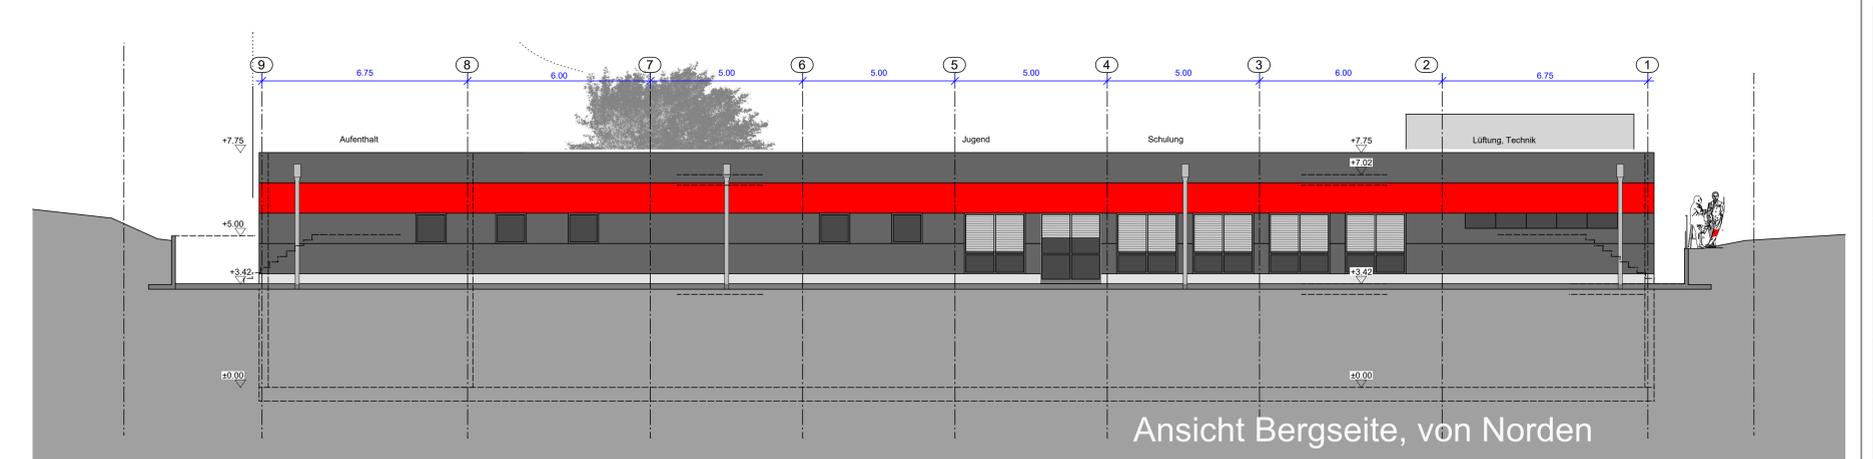

Ansicht Bergseite, von Norden

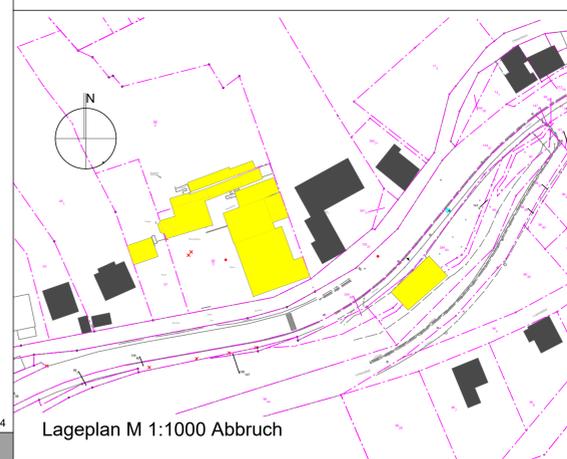

Lageplan M 1:1000 Abbruch

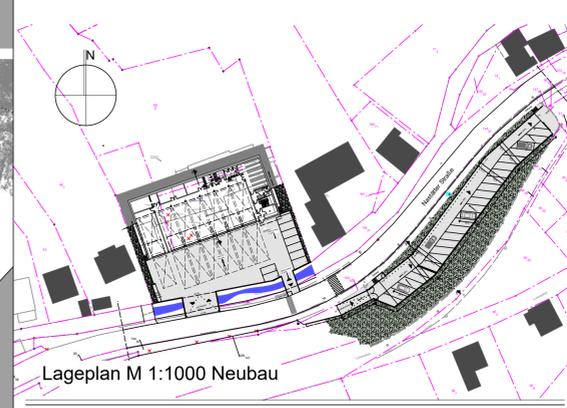

Lageplan M 1:1000 Neubau

± 0.00 = 78.80 mÜNN
 Alle Höhenangaben beziehen sich auf OKFFB.

DIESER PLAN IST NUR ZUR VERWENDUNG DURCH DEN PLANEMPFÄNGER BESTIMMT, VERVIelfÄLTIGUNGEN UND INSBESONDERE EINE WEITERGABE DIESES PLANES ODER SEINER VERVIelfÄLTIGUNGEN AN DRITTE SIND NUR MIT AUSDRÜCKLICHER ZUSTIMMUNG DES PLANVERFASSERS ZULÄSSIG.

PLANUNG

BAULEITUNG

PROJEKTIERUNG



56579 RENGSDORF WESTERWALDSTR. 9a Tel: 02634 / 92 28 00 info@keul-koch.de

BAUHERR:
 Verbandsgemeinde Loreley
 Dolkstraße 3
 56346 Sankt Goarshausen



PROJEKT:
 Neubau Feuerwehrgerätehaus
 Nastätter Straße 29
 56346 Sankt Goarshausen

PROJEKTNUMMER:
 727_21

LEISTUNGSPHASE:
 BAUANTRAG

PLANNINHALT:
 Ansichten

PLANNUMMER:
 727_84

DATUM:
 11.05.2023

MASZSTAB:
 1:100

Datum _____ Gez., der Bauherr _____

Datum _____ Entwurfsverfasser:
 Keul und Koch
 Architekten GmbH