Gebäudeschnitt A-A und vorhandene Gelände

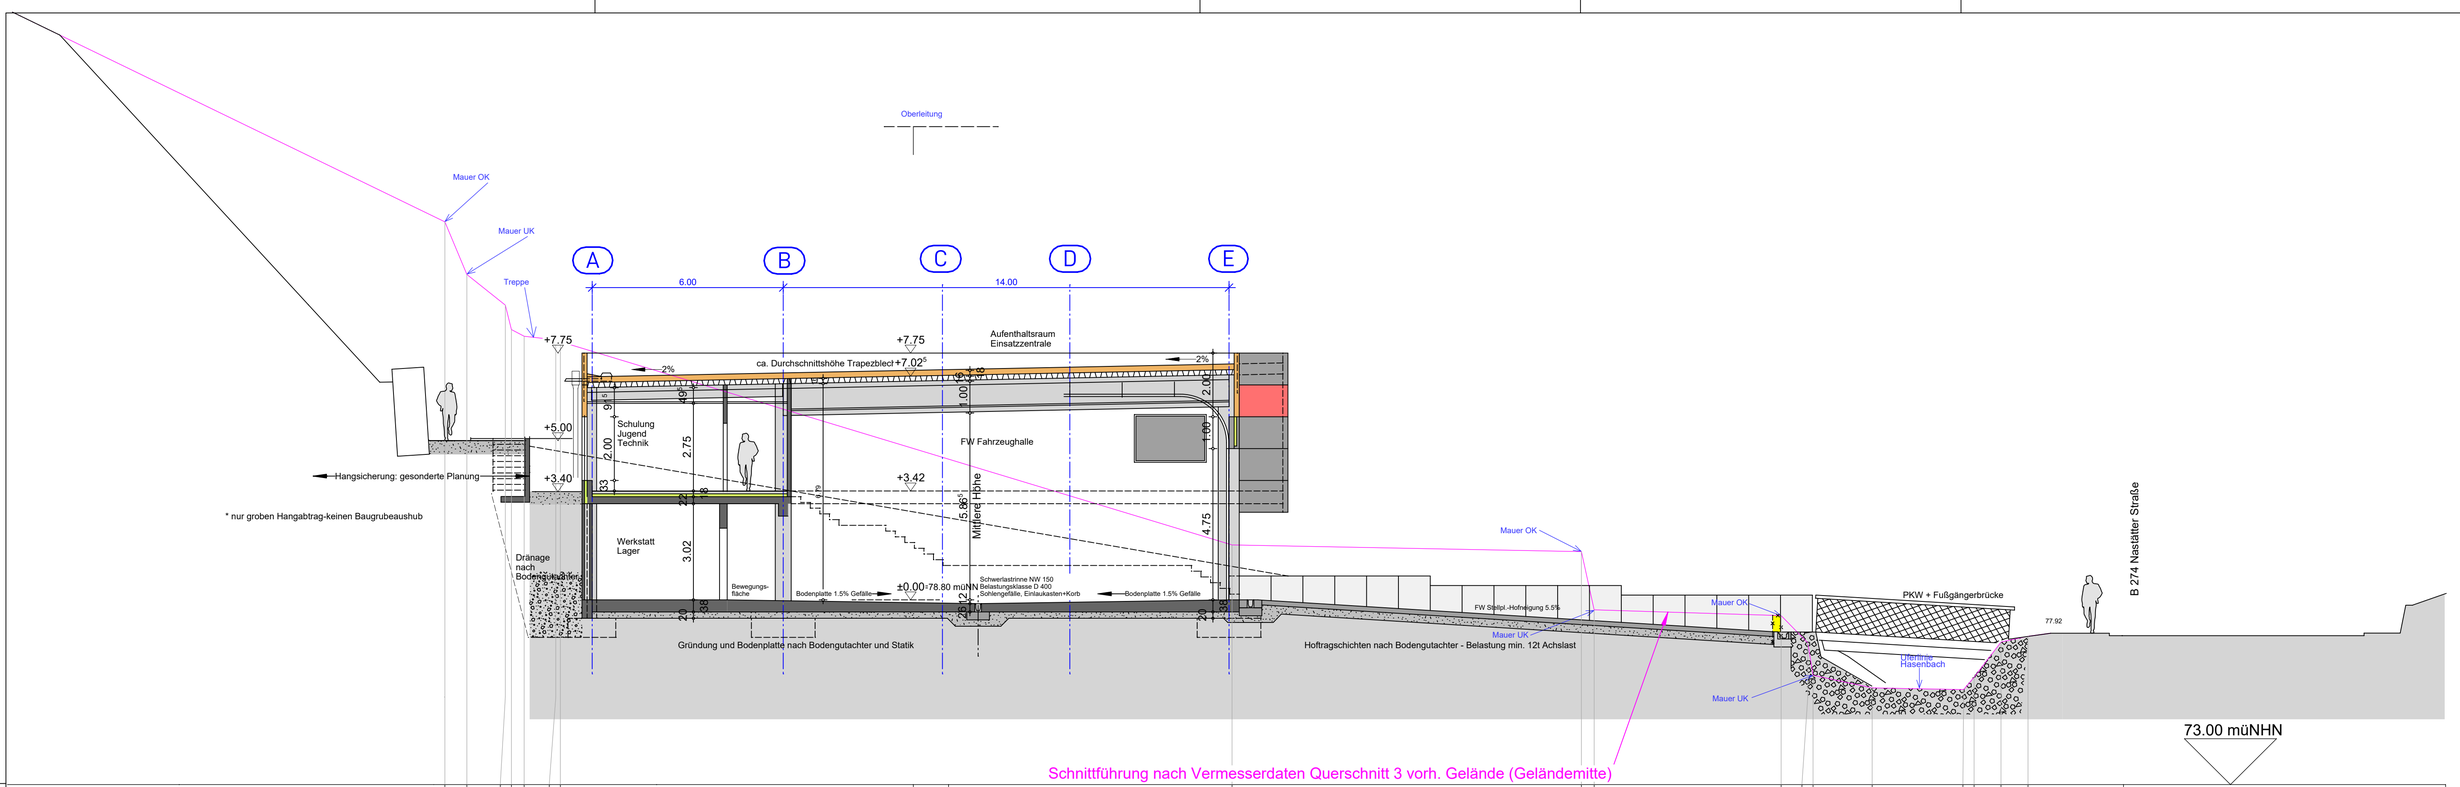

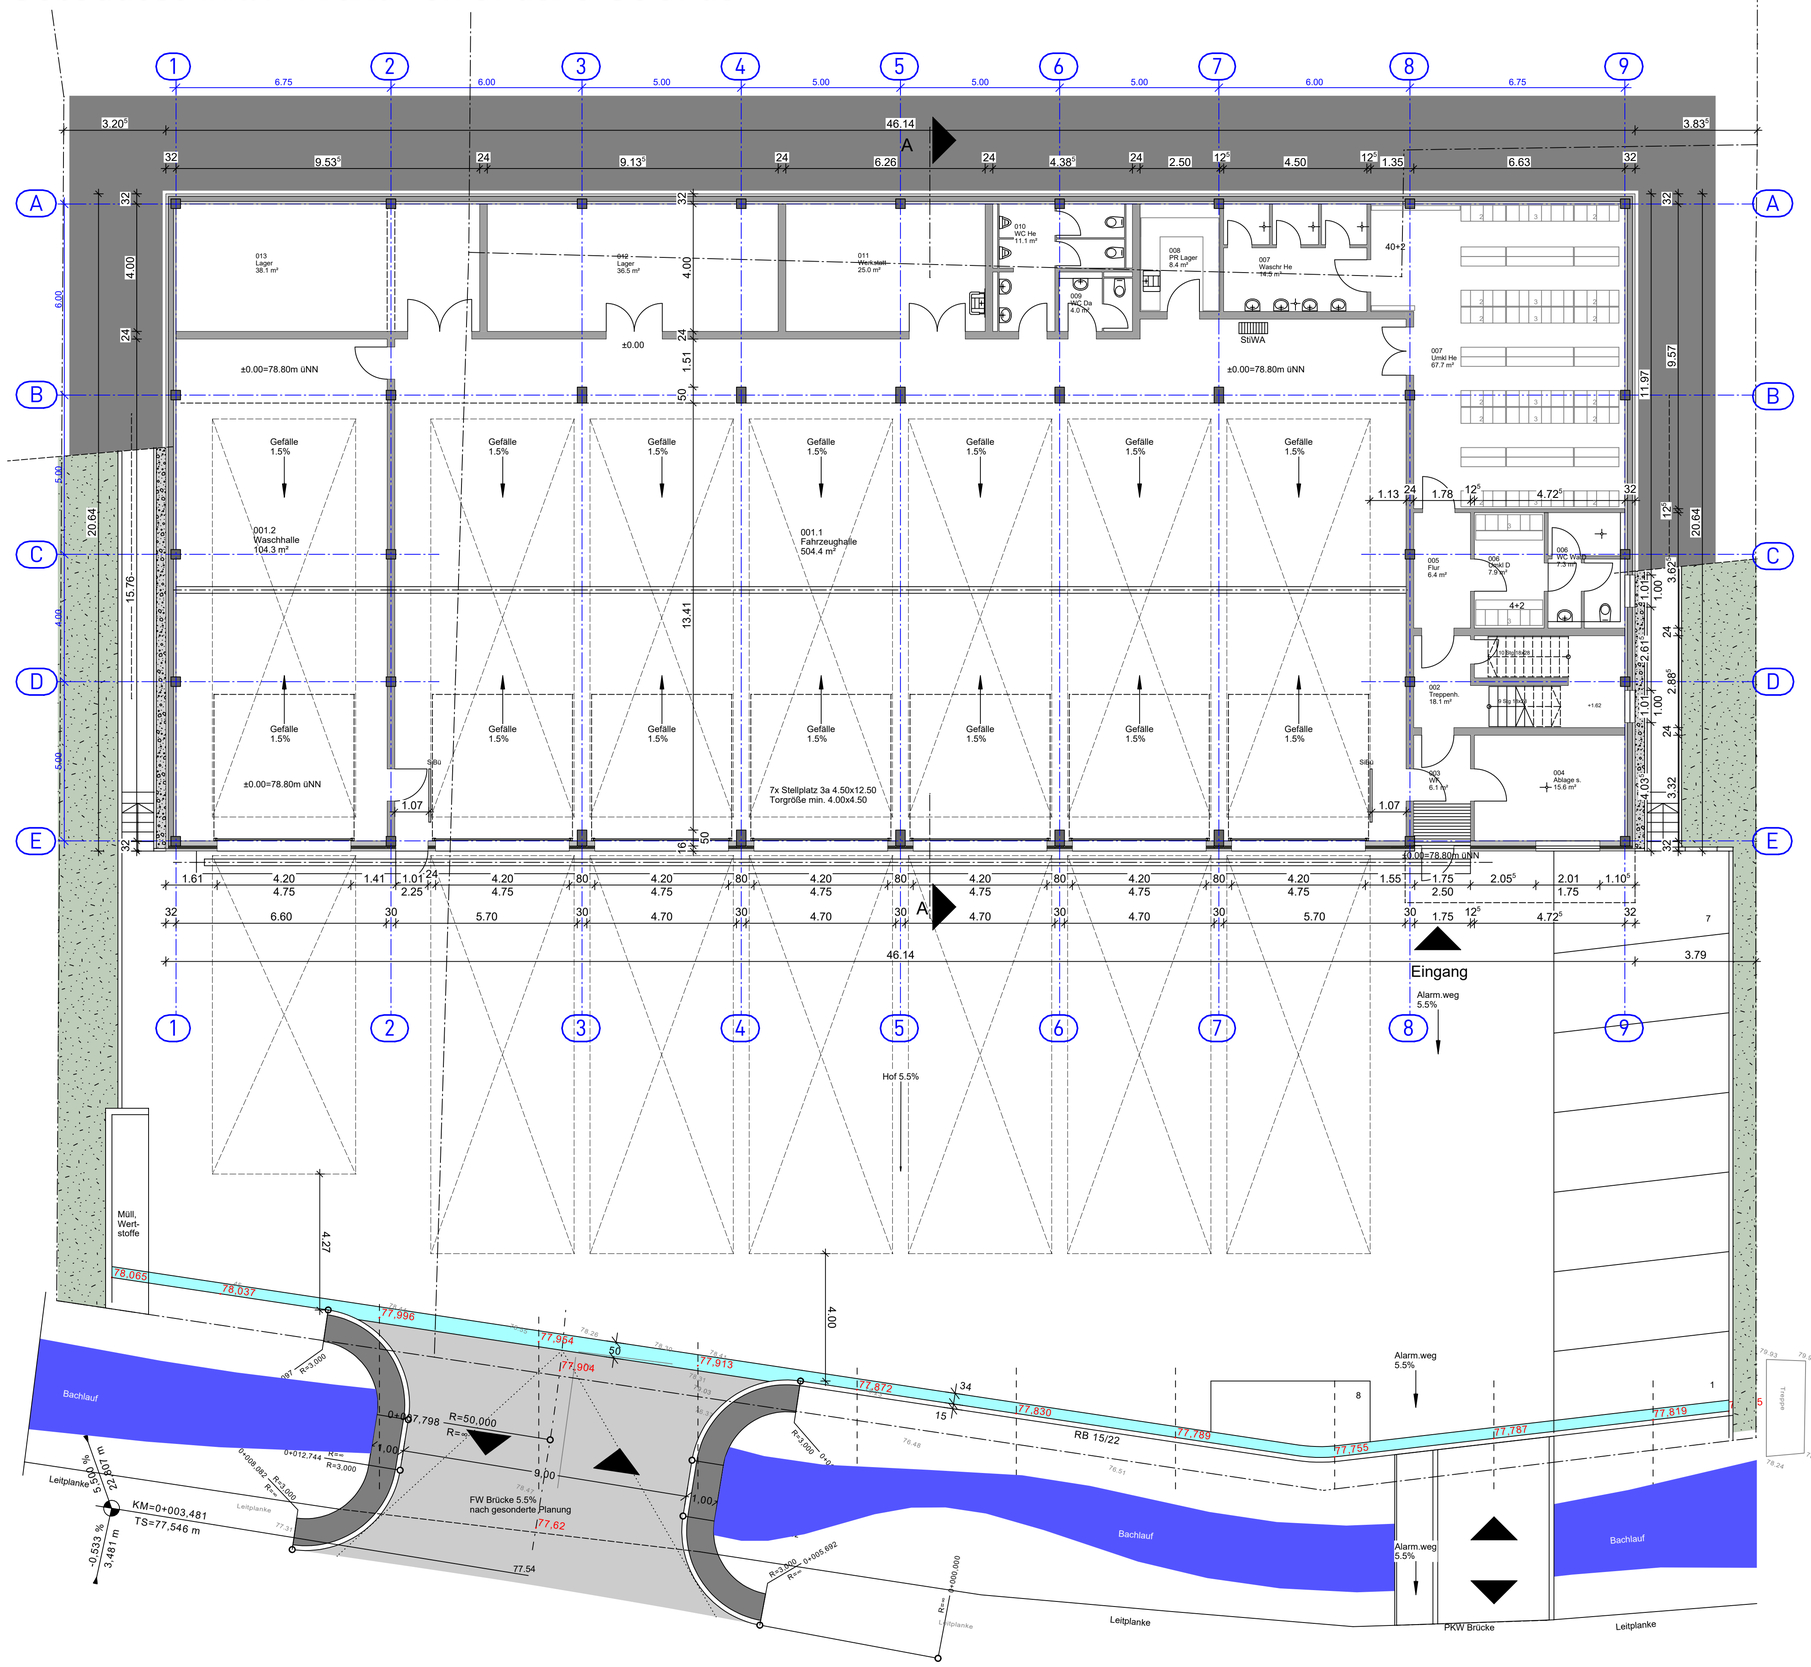

Grundriss Erdgeschoss und Brücken, Höhen

Nastätter Straße

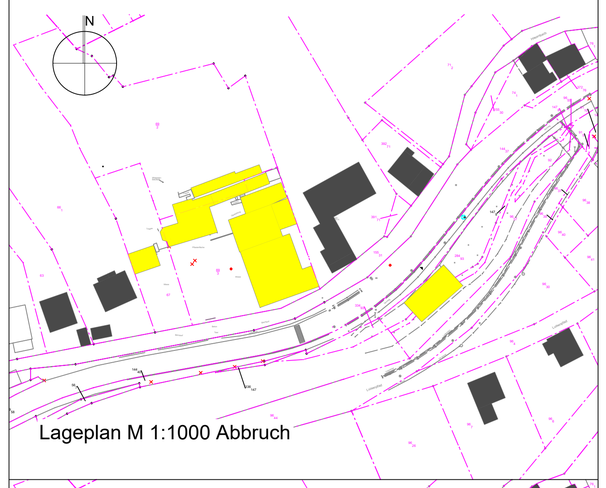

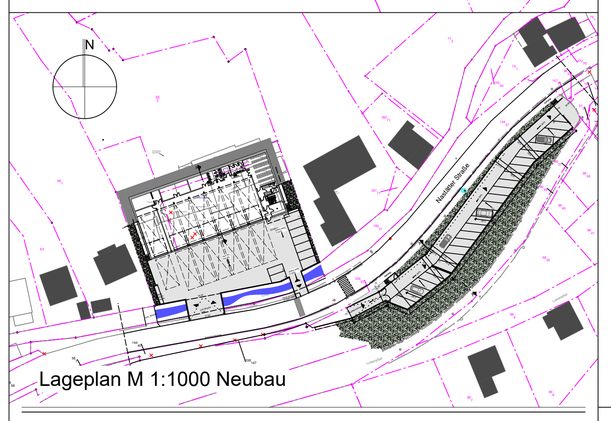

± 0.00 = 78.80 müNN
Alle Höhenangaben beziehen sich auf OKFFB.

DIESER PLAN IST NUR ZUR VERWENDUNG DURCH DEN PLANEMPFÄNGER BESTIMMT. VERVIELFÄLTIGUNGEN UND INSBESONDERE EINE WEITERGABE DIESES PLANES ODER SEINER VERVIELFÄLTIGUNGEN AN DRITTE SIND NUR MIT AUSDRÜCKLICHER ZUSTIMMUNG DES PLANVERFASSERS ZULÄSSIG.

PLANUNG

BAULEITUNG

PROJEKTIERUNG

KEUL & KOCH ARCHITEKTEN GmbH
56579 RENGSDORF WESTERWALDSTR. 9a Tel: 02634/92 28 00 info@keul-koch.de

BAUHERR:
Verbandsgemeinde Loreley
Dolkstraße 3
56346 Sankt Goarshausen

PROJEKT:
Neubau Feuerwehrgerätehaus
Nastätter Straße 29
56346 Sankt Goarshausen

PROJEKTNUMMER:
727 21

LEISTUNGSPHASE:
BAUANTRAG

PLANINHALT:
Schnitt A-A, Grundriss Erdgeschoss

PLANNUMMER:
727_82

DATUM:
11.05.2023

MASZSTAB:
1:100

Datum — Gez., der Bauherr

Datum — Entwurfsverfasser: Keul und Koch Architekten GmbH