Gebäudeschnitt A-A und vorhandene Gelände

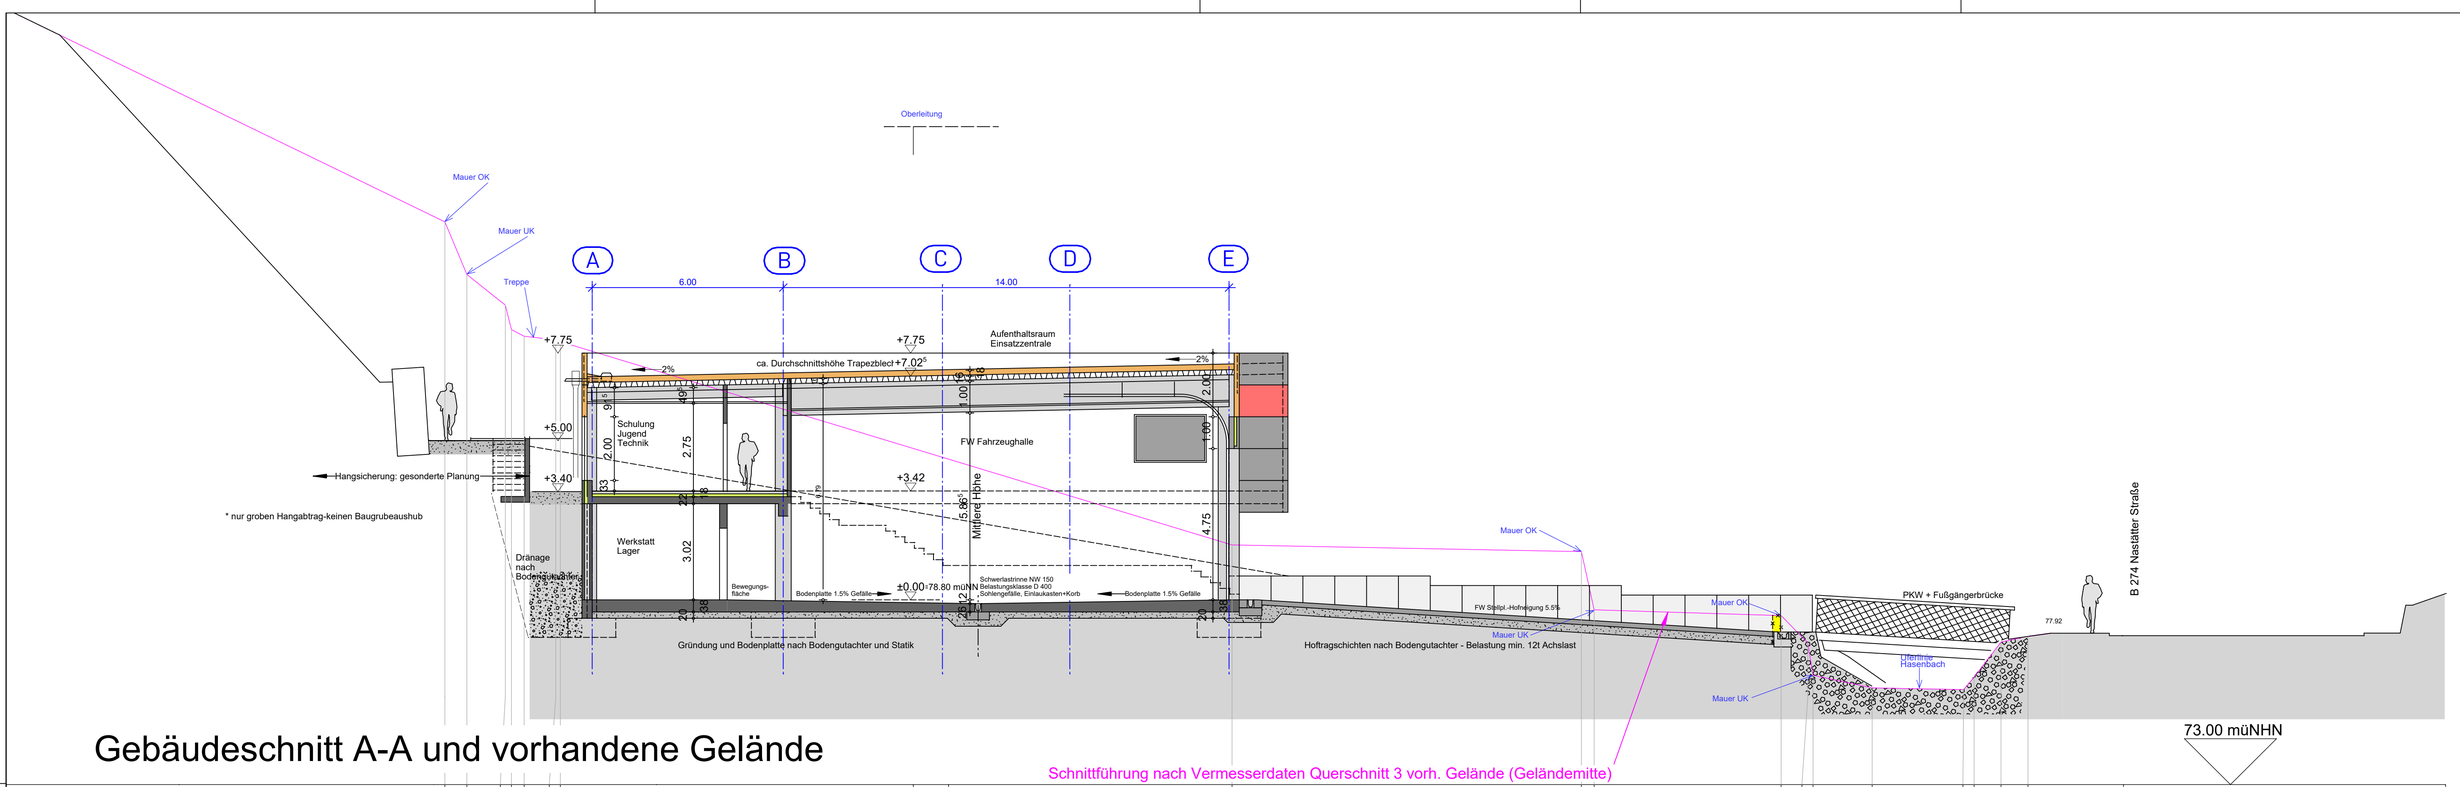

Schnittführung nach Vermesserdaten Querschnitt 3 vorh. Gelände (Geländemitte)

90.67	89.02	88.06	87.20	87.08	86.97	86.91	93.66	83.90	80.52	80.32	78.49	78.31	77.45	76.43	76.04	75.98	76.37	77.48	77.65

Grundriss Obergeschoss

Nastätter Straße

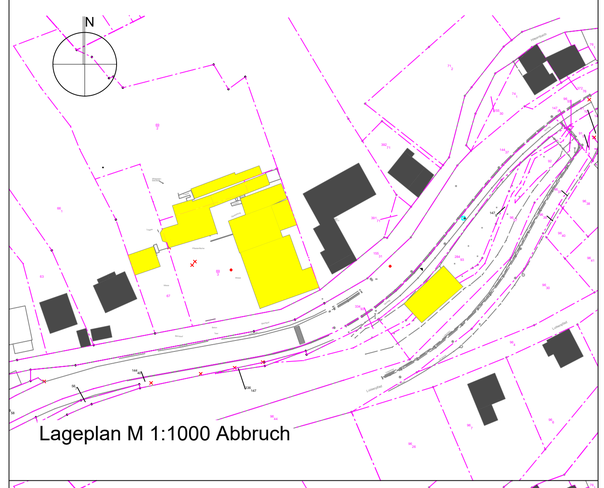

Lageplan M 1:1000 Abbruch

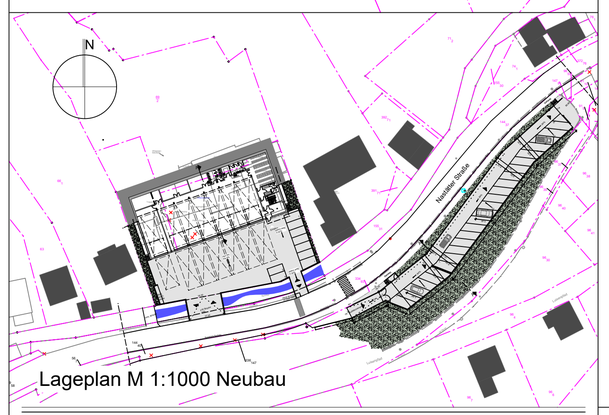

Lageplan M 1:1000 Neubau

± 0.00 = 78.80 müNN
Alle Höhenangaben beziehen sich auf OKFFB.

DIESER PLAN IST NUR ZUR VERWENDUNG DURCH DEN PLANEMPFÄNGER BESTIMMT. VERVIELFÄLTIGUNGEN UND INSBESONDERE EINE WEITERGABE DIESES PLANES ODER SEINER VERVIELFÄLTIGUNGEN AN DRITTE SIND NUR MIT AUSDRÜCKLICHER ZUSTIMMUNG DES PLANVERFASSERS ZULÄSSIG.

PLANUNG
BAULEITUNG
PROJEKTIERUNG

KEUL & KOCH ARCHITEKTEN GmbH

56579 RENGSDORF WESTERWALDSTR. 9a Tel: 02634/92 28 00 info@keul-koch.de

BAUHERR:
Verbandsgemeinde Loreley
Dolkstraße 3
56346 Sankt Goarshausen

PROJEKT:
Neubau Feuerwehrgerätehaus
Nastätter Straße 29
56346 Sankt Goarshausen

PROJEKTNUMMER:
727 21

LEISTUNGSPHASE:
BAUANTRAG

PLANINHALT:
Schnitt A-A, Grundriss Obergeschoss

PLANNUMMER:
727_83

DATUM:
11.05.2023

MASZSTAB:
1:100

Datum Gez., der Bauherr

Datum Entwurfsverfasser:
Keul und Koch
Architekten GmbH