

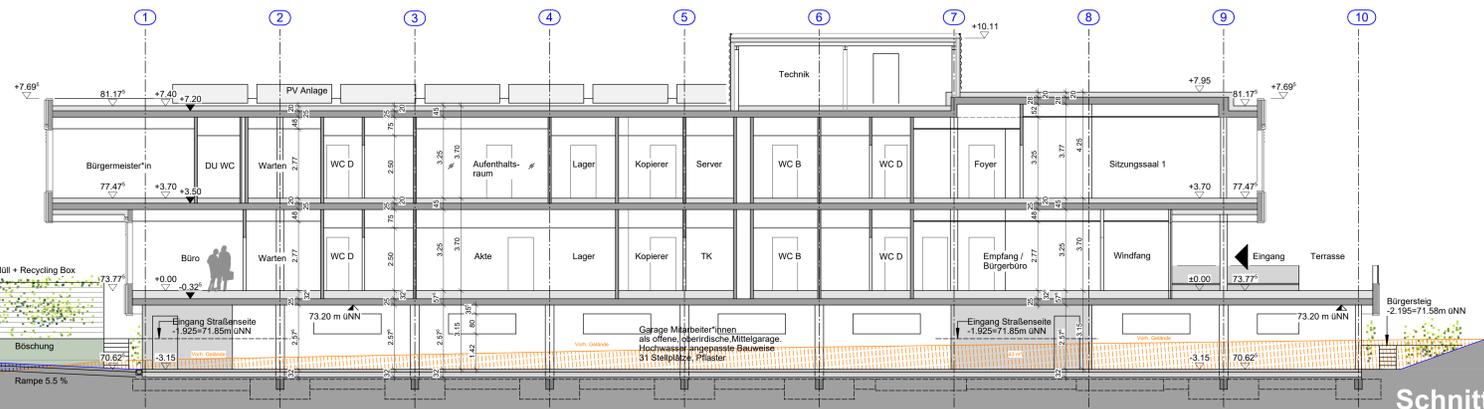


**ANSICHTEN**

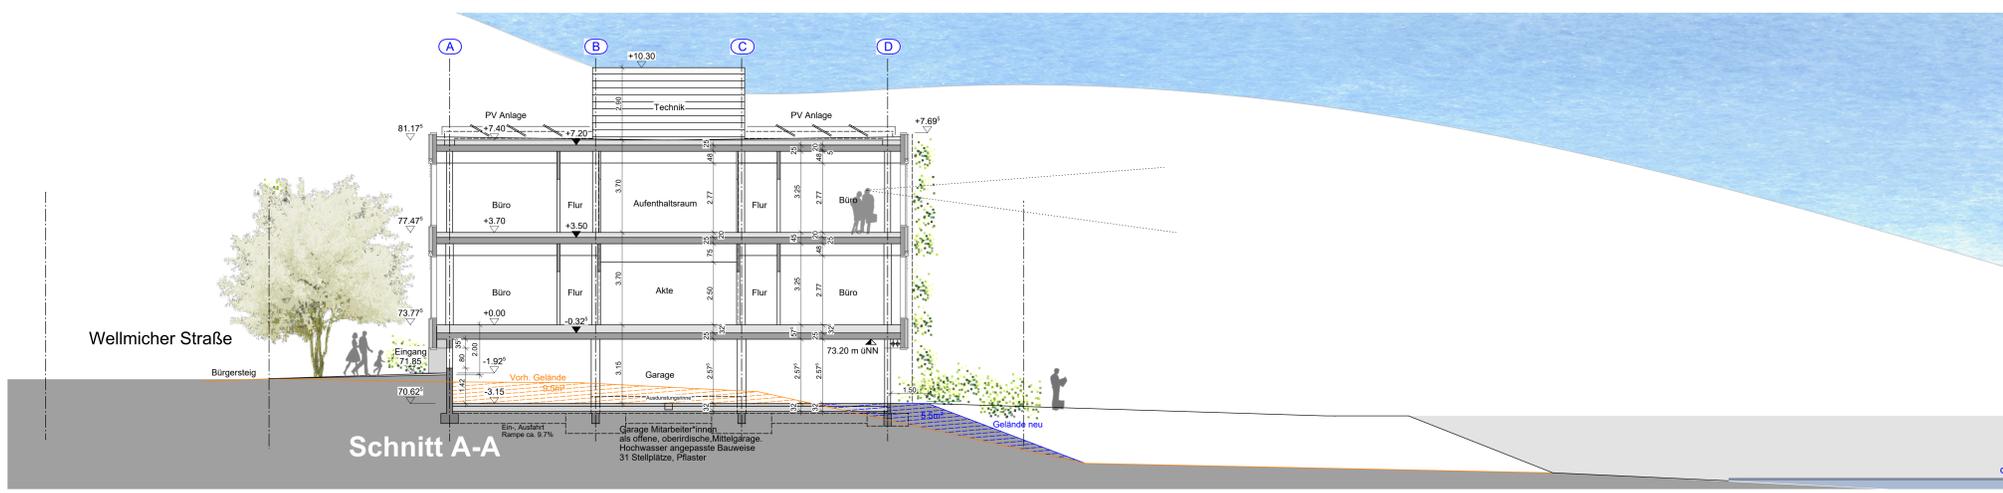

**SCHNITTE**

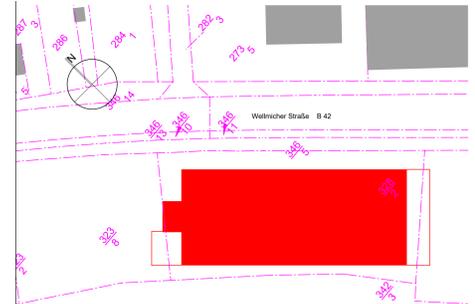

± 0.00 = 73.775 müNN  
 Alle Höhenangaben beziehen sich auf OKFFB.  
 DIESE PLANUNG IST NUR ZUR VERWENDUNG DURCH DEN PLANERPFAßER BESTIMMT. VERVIELFÄLTIGUNGEN AN DRITTE SIND NUR MIT AUSDRÜCKLICHER ZUSTIMMUNG DES PLANVERFAßERS ZULÄSSIG.

**PLANUNG**  
**BAULEITUNG**  
**PROJEKTIERUNG**

5 6 5 7 9 RENGSDORF WESTERWALDSTR. 9a Tel: 02 6 3 4 / 9 2 28 00 info@keul-koch.de	
<b>BAUHER:</b> Verbandsgemeinde Loreley Dolkstraße 3 56346 Sankt Goarshausen	
<b>PROJEKT:</b> Neubau Verwaltungsgebäude Wellmicher Straße 119 56346 Sankt Goarshausen	<b>PROJEKTNUMMER:</b> 730 21
<b>LEISTUNGSPHASE:</b> BAUANTRAG	<b>PLANNUMMER:</b> 730_47
<b>PLANNHALT:</b> Ansichten, Schnitte	<b>MASSTAB:</b> 1:100
<b>DATUM:</b> 06.04.2023	
Datum	Gez., der Bauherr
Datum	Entwurfverfasser: Keul und Koch Architekten GmbH Dipl.-Ing. Architekt (FH) Thomas W. Koch