


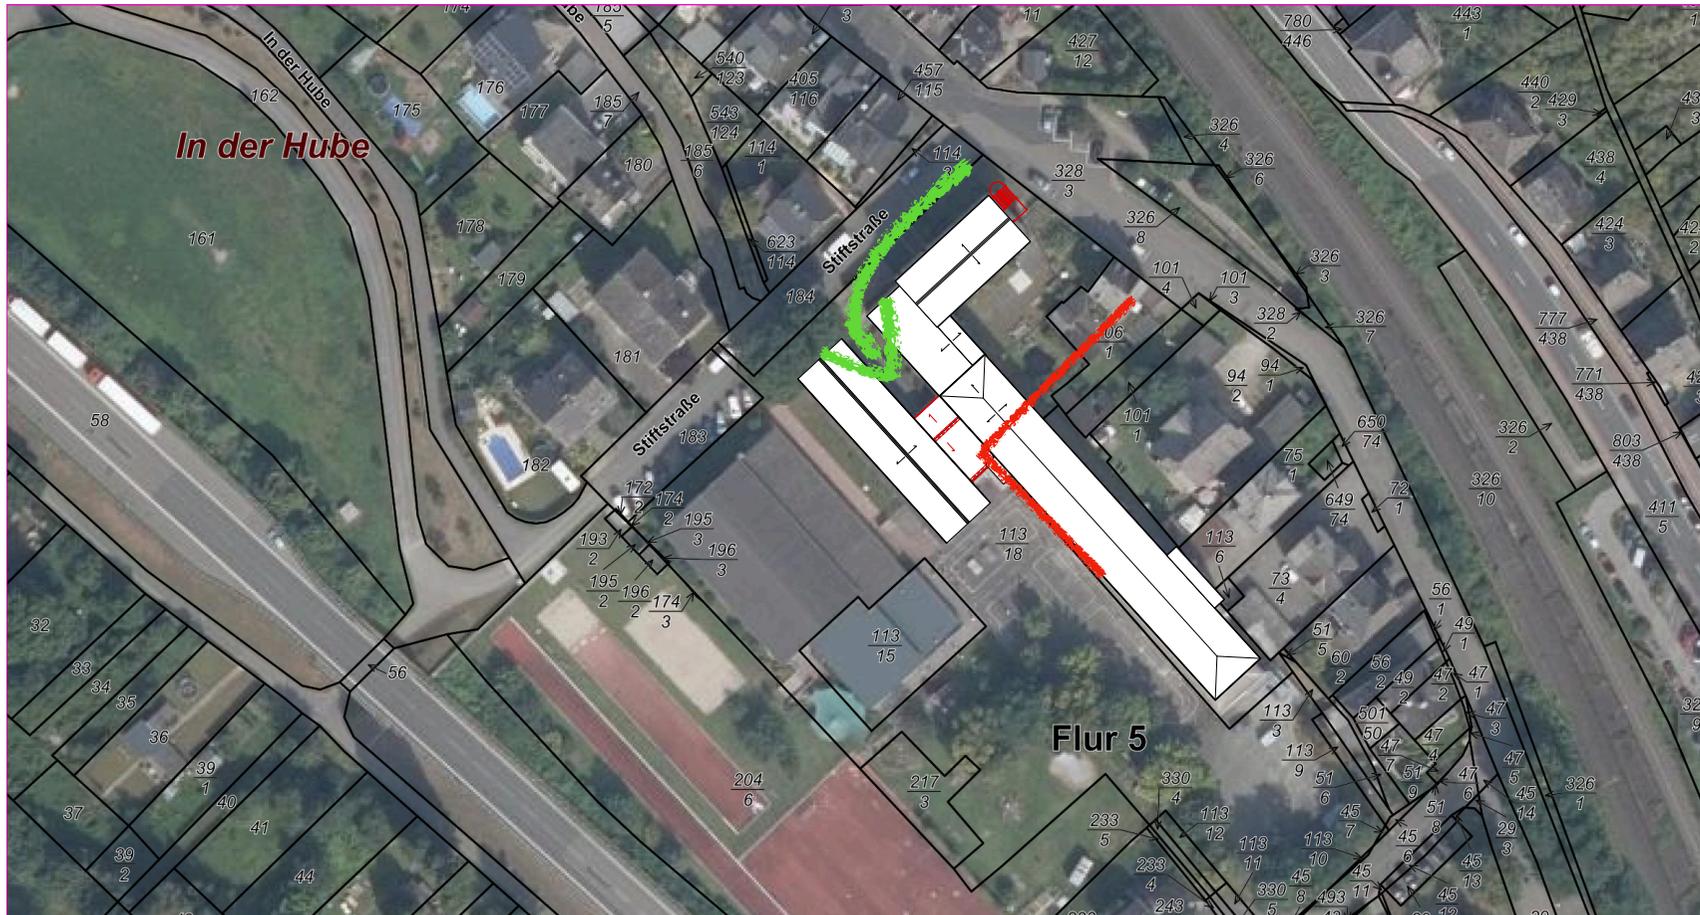

a) Adressbildung / Zugang

Eigene Adresse für die Marksburgschule über neuen barrierefreien Zugang über die Stiftstraße



PROJEKT:
Sanierung Marksburggrundschule, Braubach


ARCHITEKT:
ingo schneider
architekten & ingenieure
02682 9487700
hachenbergstraße 3 57677 hachenberg
hachenberg@schneider-architekten.net

BÄUHERR:
Mike Wolfend
Dolkstraße 3
56346 Sankt Goarshausen

PLANNHALT:
Luftbild



b) Flächenverteilung / Grundrisse

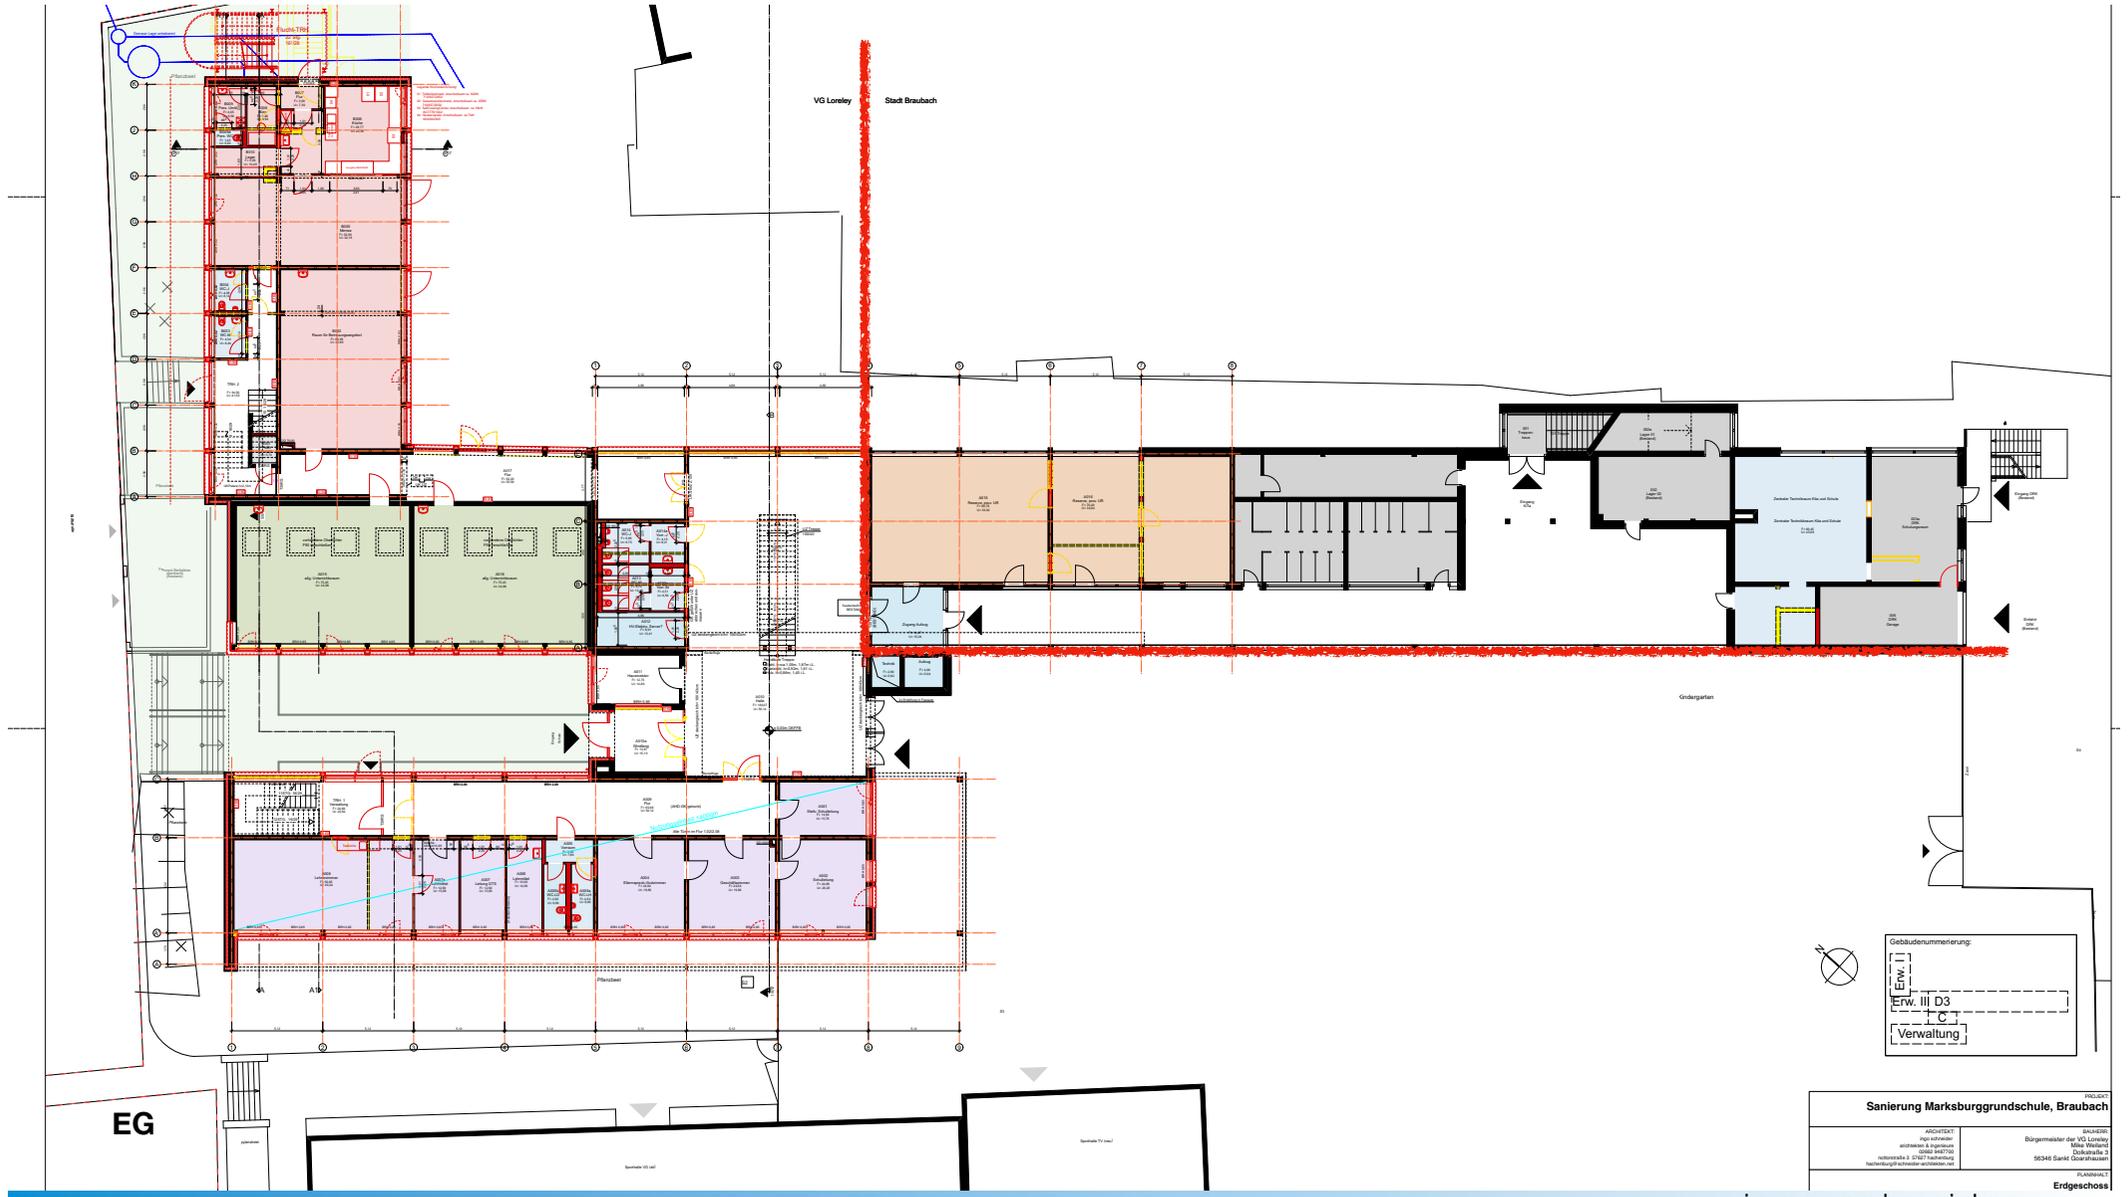


Gebäudenummerierung:

Erw. III D3
Verwaltung

Sanierung Marksburggrundschule, Braubach	




b) Flächenverteilung / Grundrisse

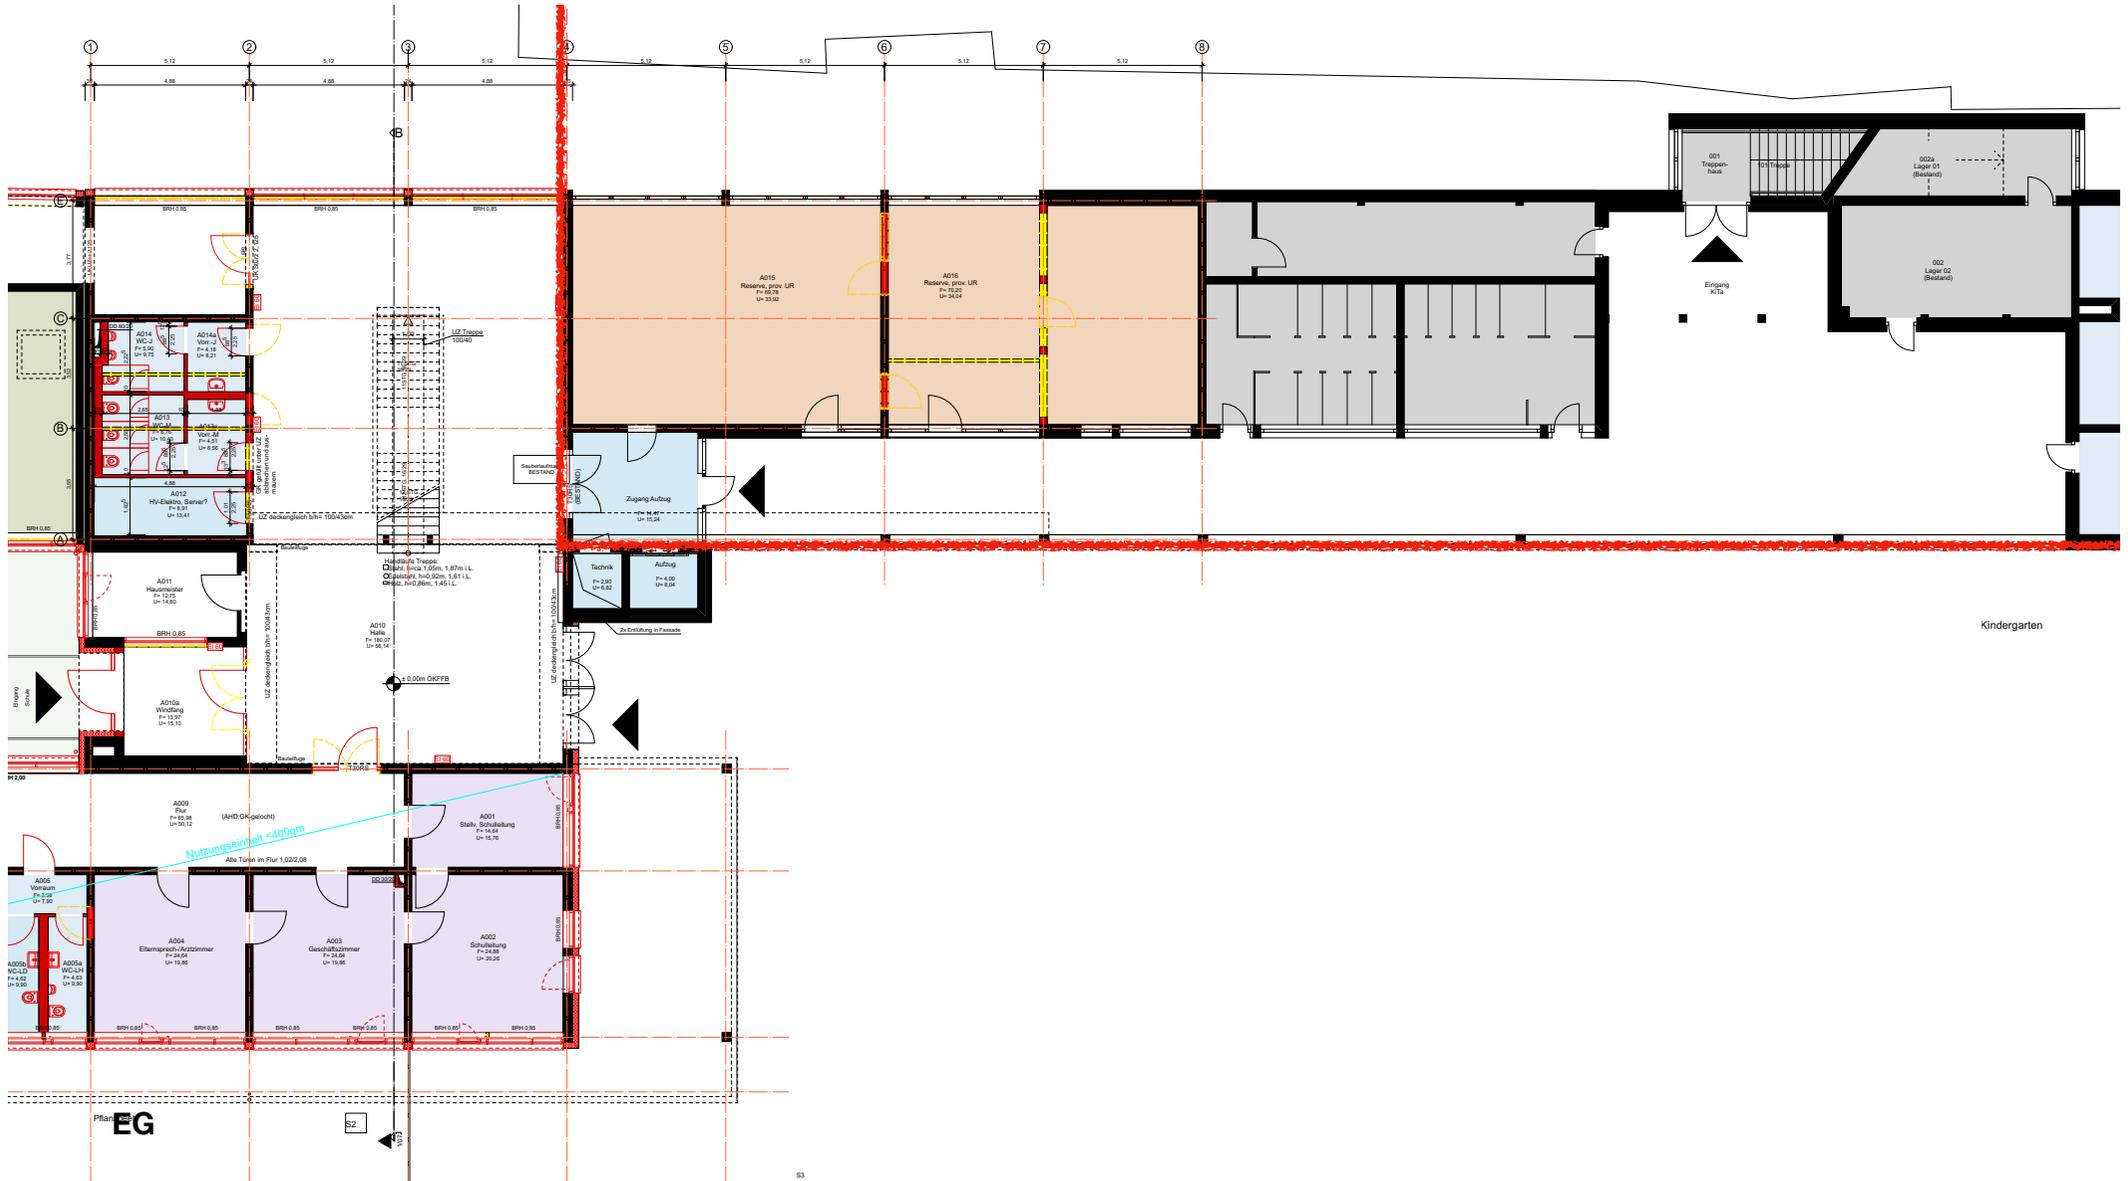




b) Flächenverteilung / Grundrisse

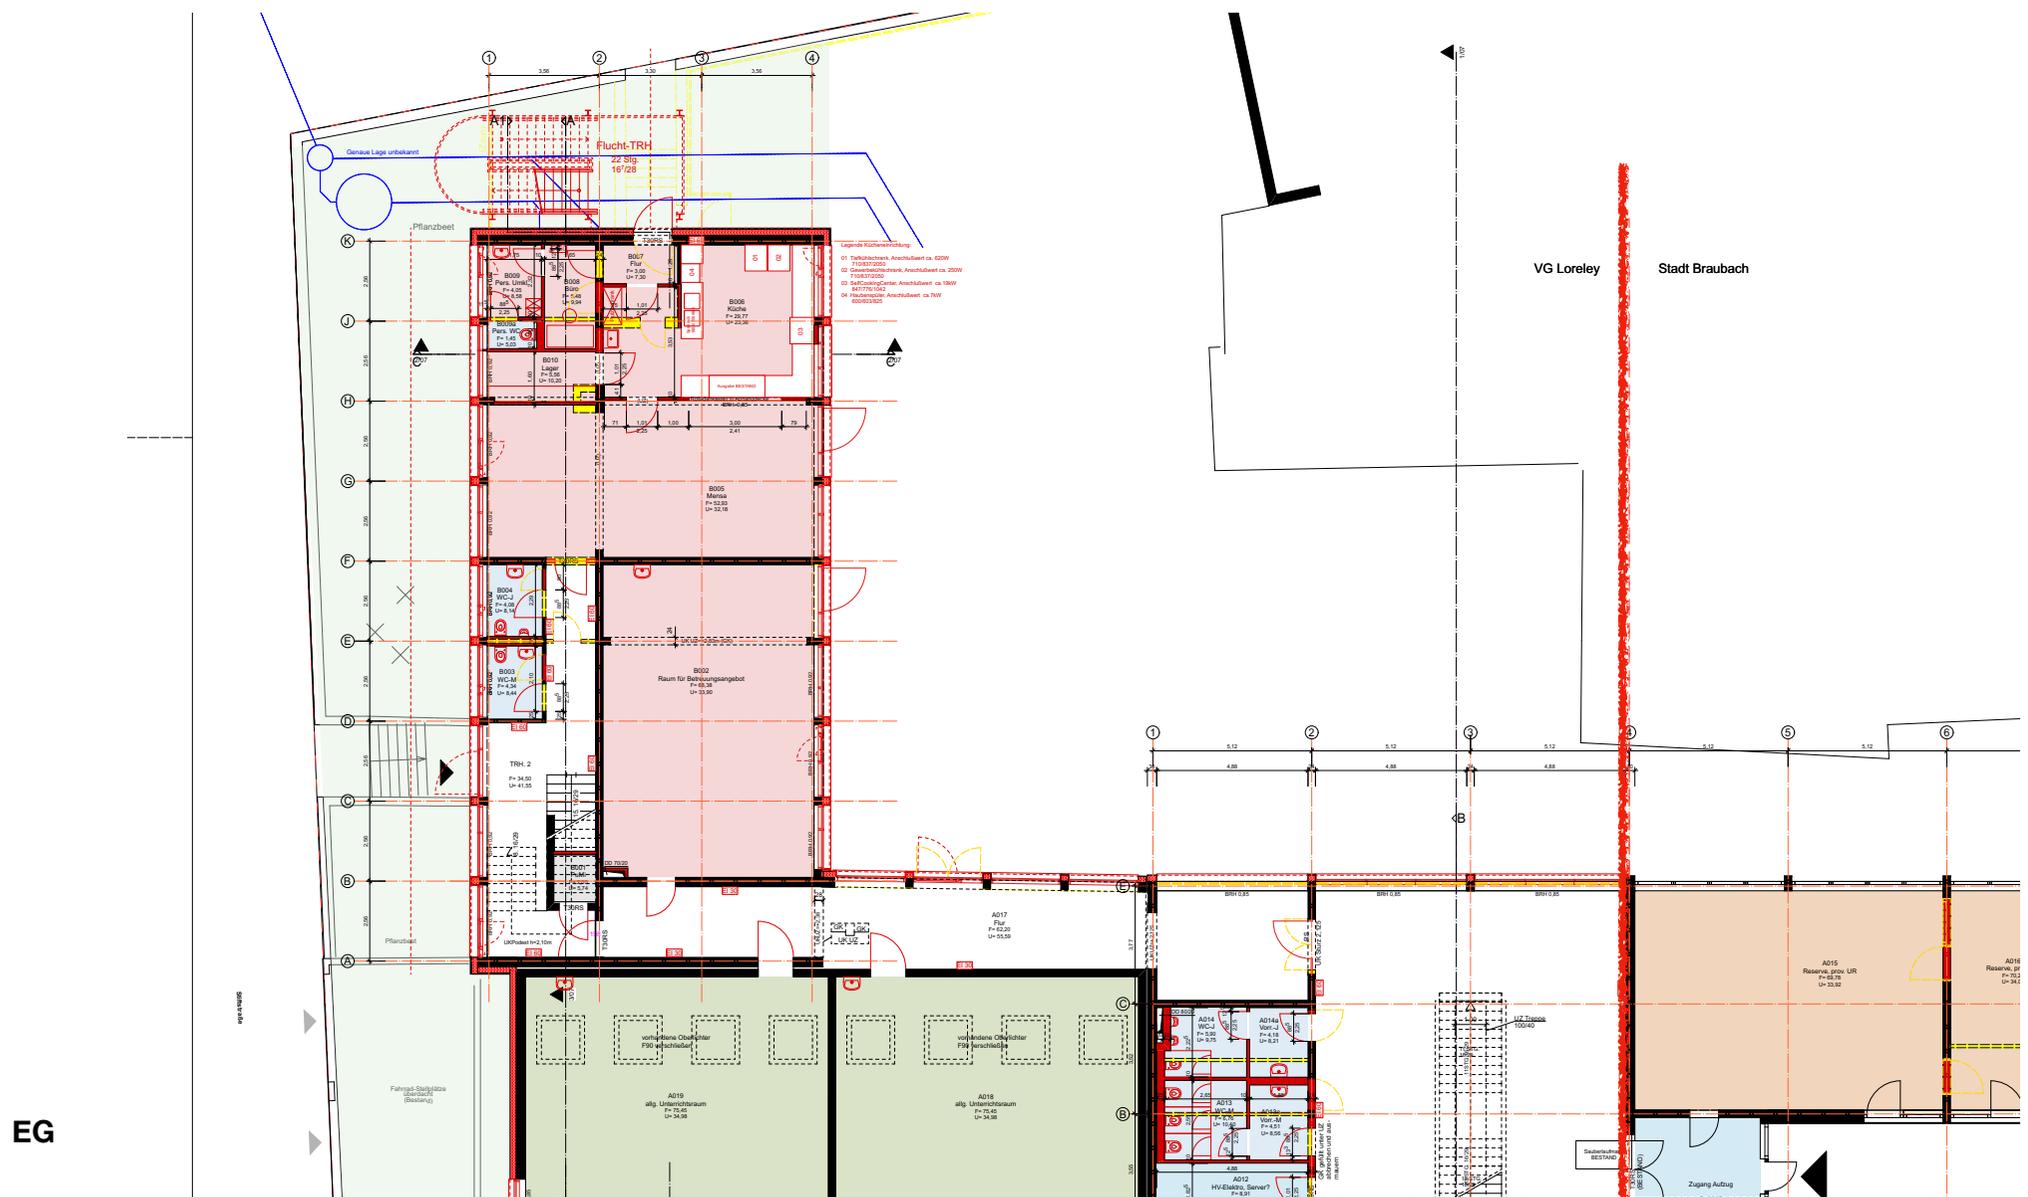




b) Flächenverteilung / Grundrisse

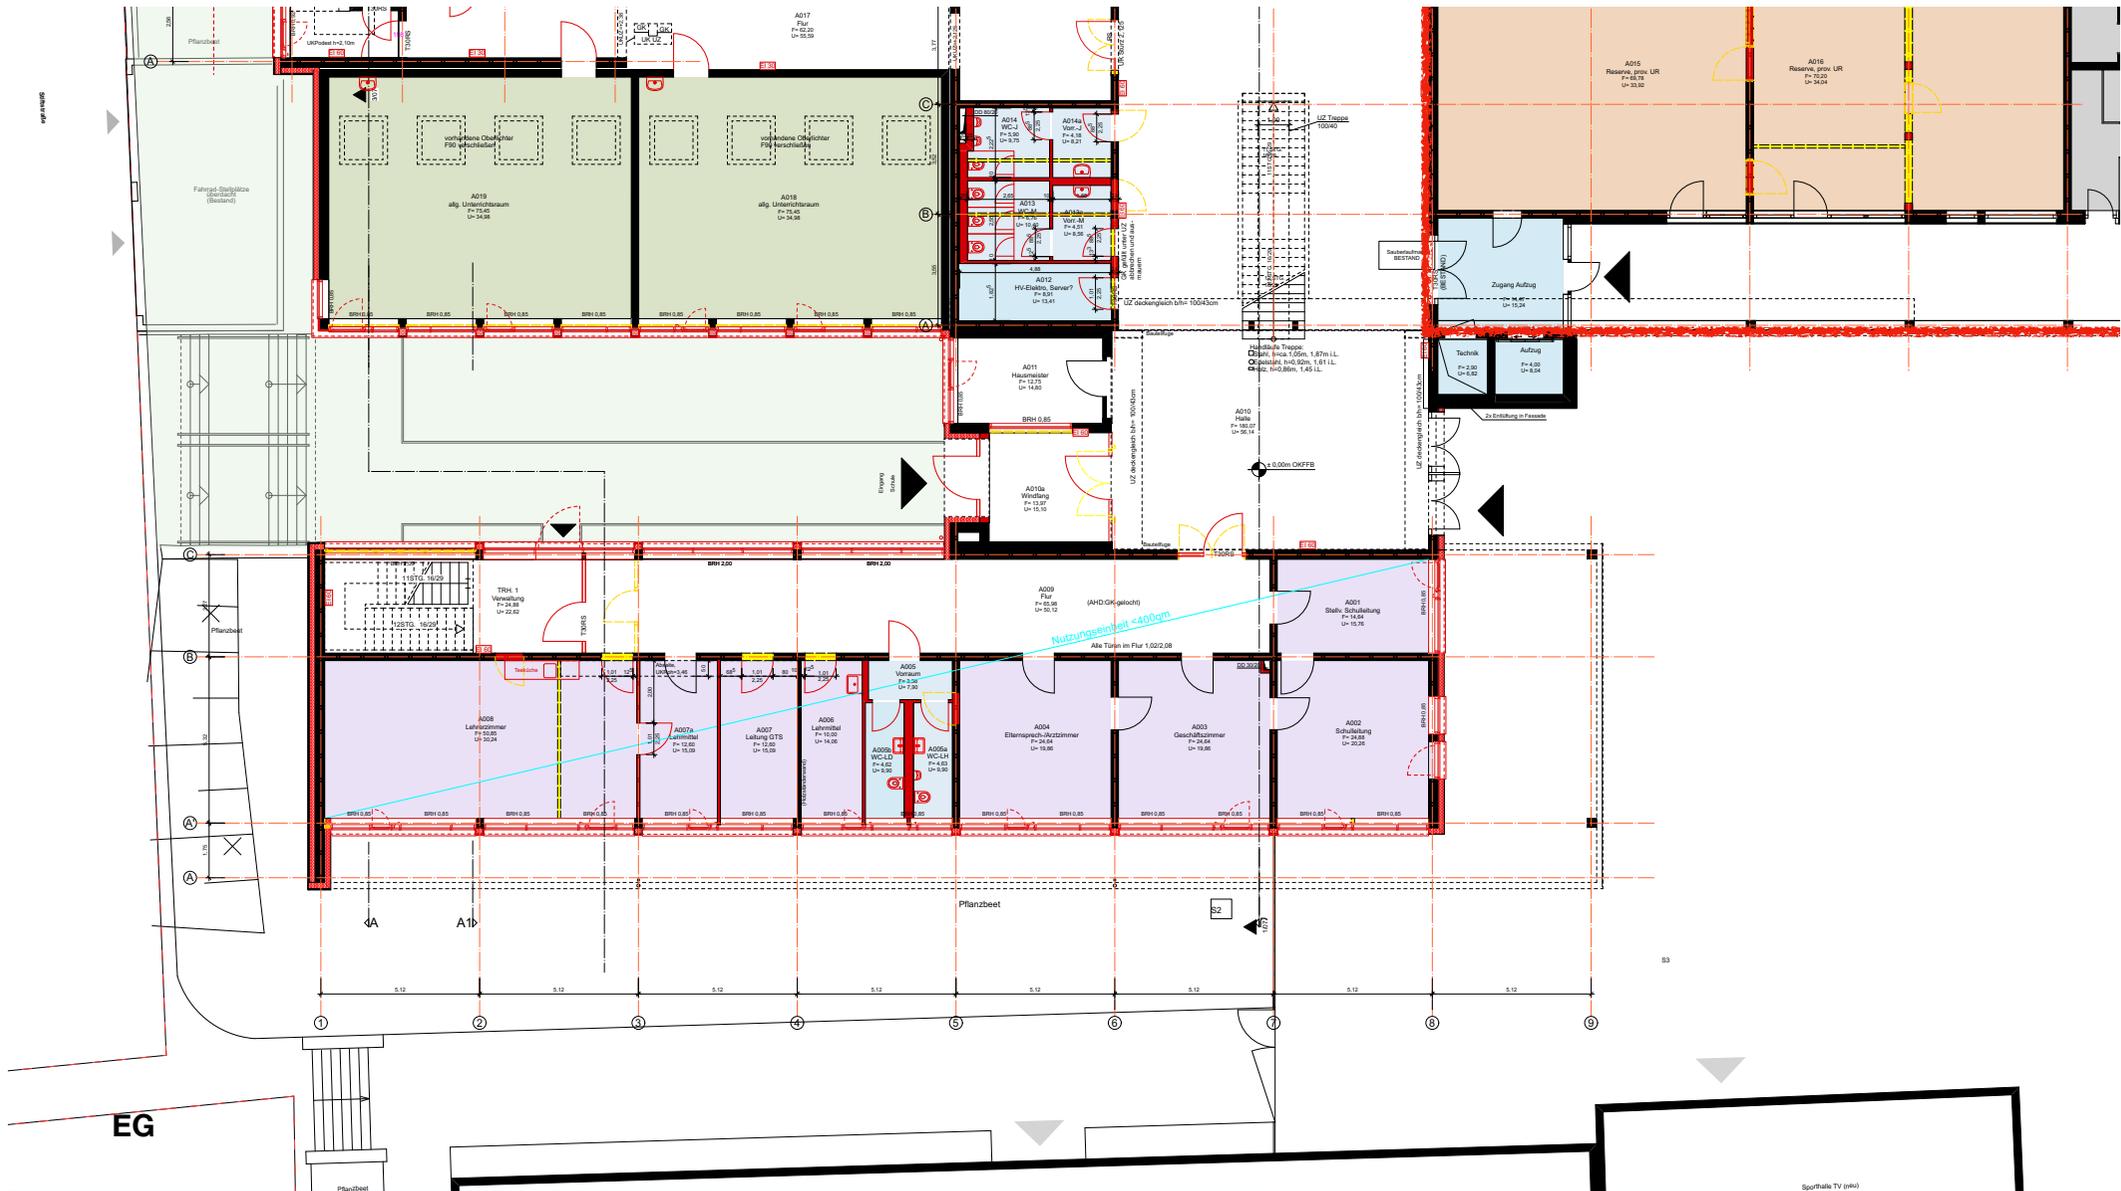

EG



b) Flächenverteilung / Grundrisse

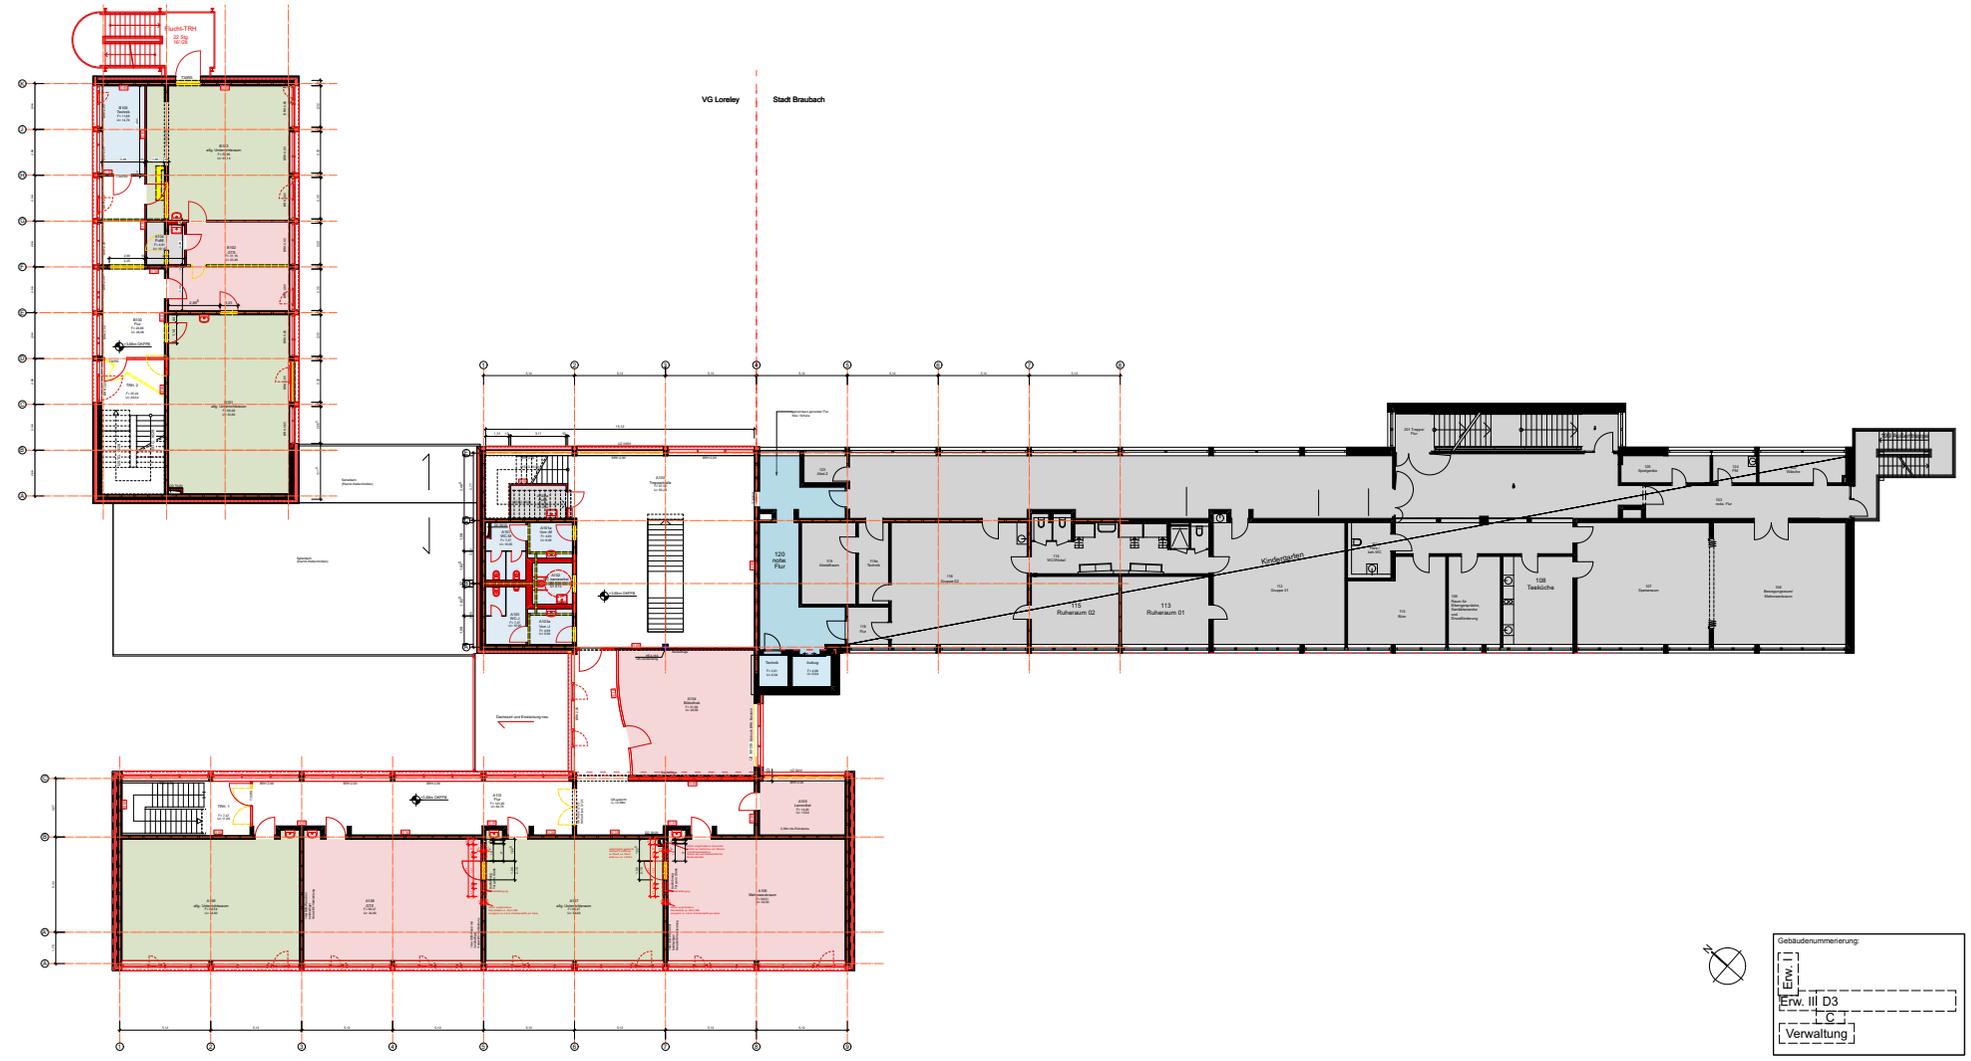

1. OG


Gebäudenummerierung:

- Erw. I
- Erw. III D3
- Verwaltung





b) Flächenverteilung / Grundrisse

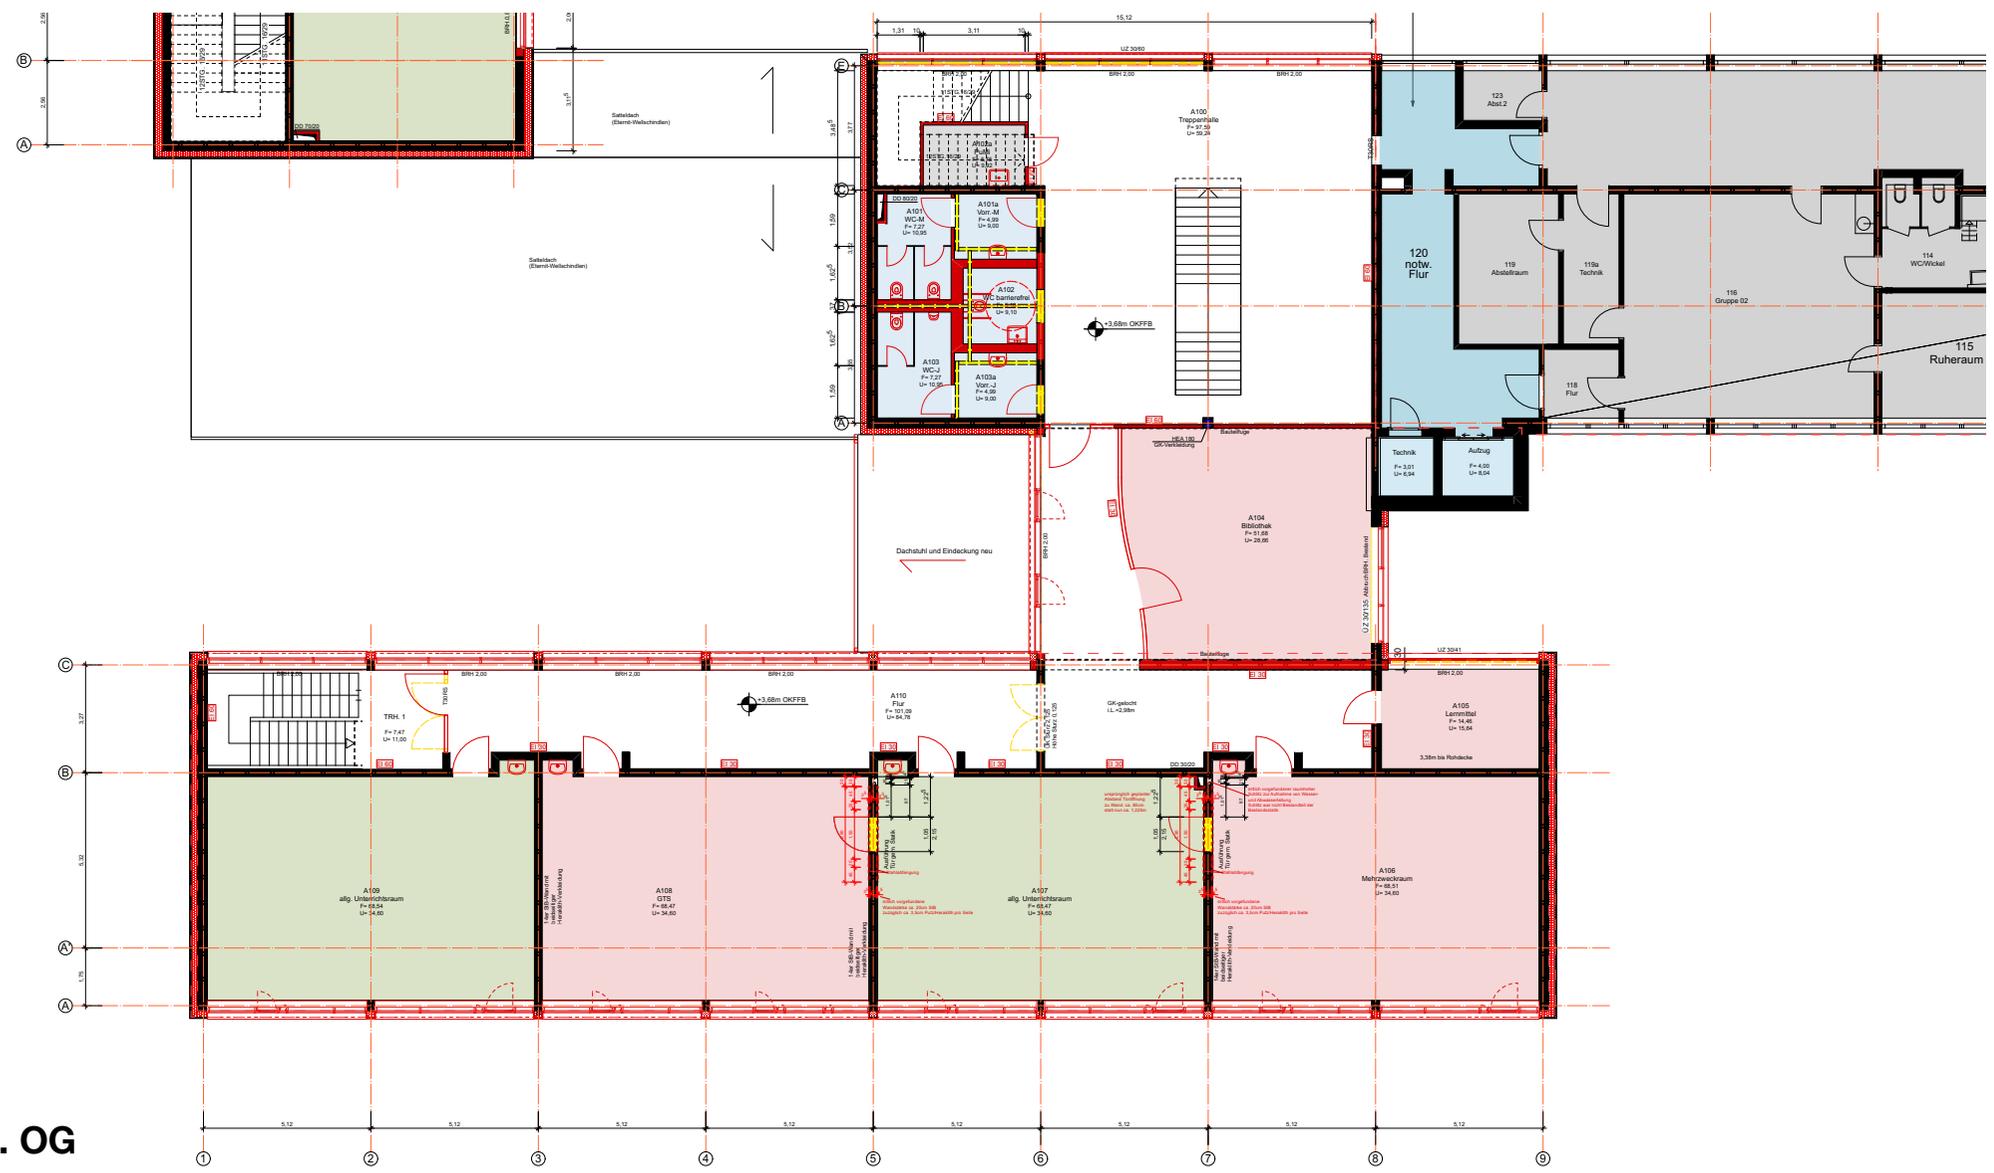




b) Flächenverteilung / Grundrisse

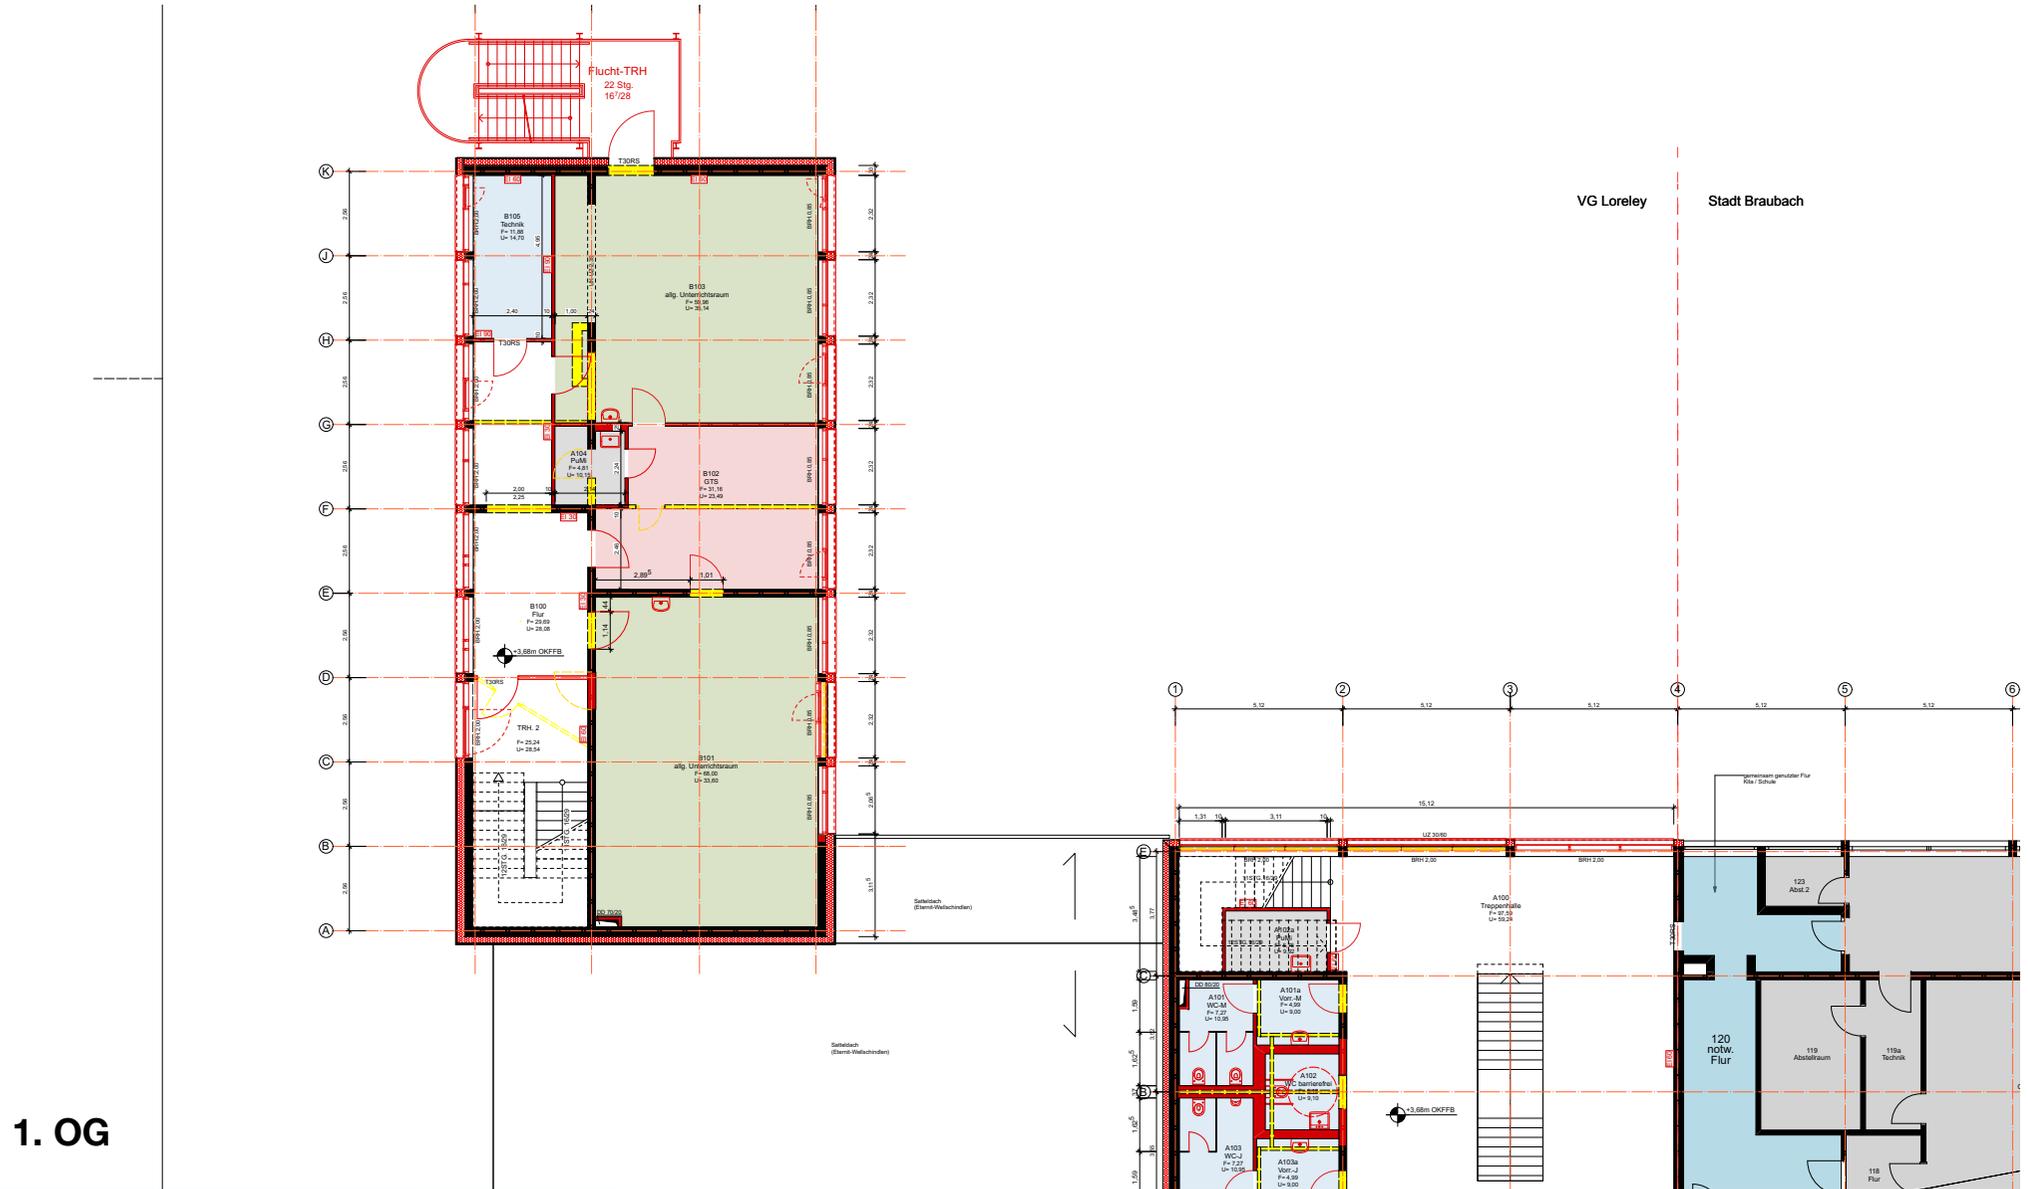

1. OG



b) Flächenverteilung / Grundrisse

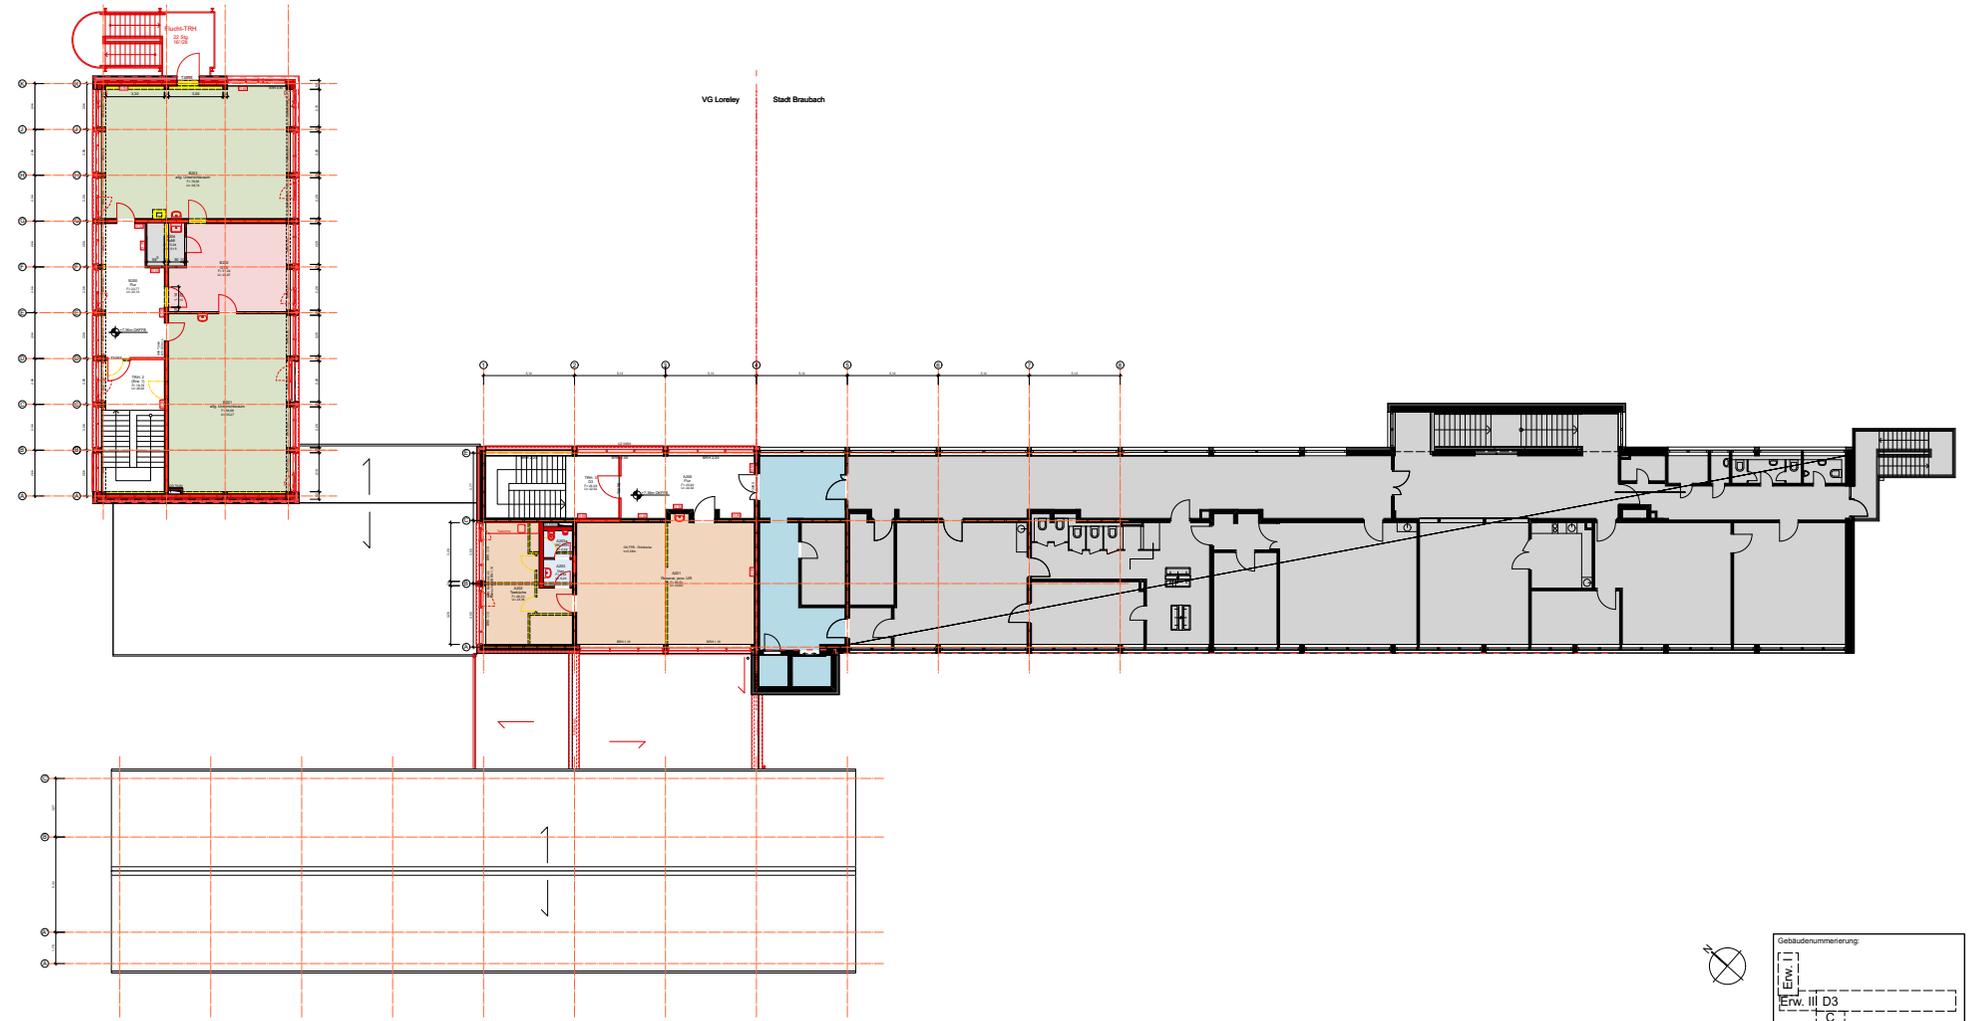

2. OG

Gebäudenummerierung:

- Erw. III D3
- Verwaltung


Sanierung Marksburggrundschule, Braubach	
INGOSCHNEIDER architekten & ingenieure Markenburger Straße 10 56346 Braubach	Bürgermeister der VG Loreley Oliver Weisberg Dorfstraße 2 56346 Braubach

2. Obergeschoss



b) Flächenverteilung / Grundrisse

2. OG

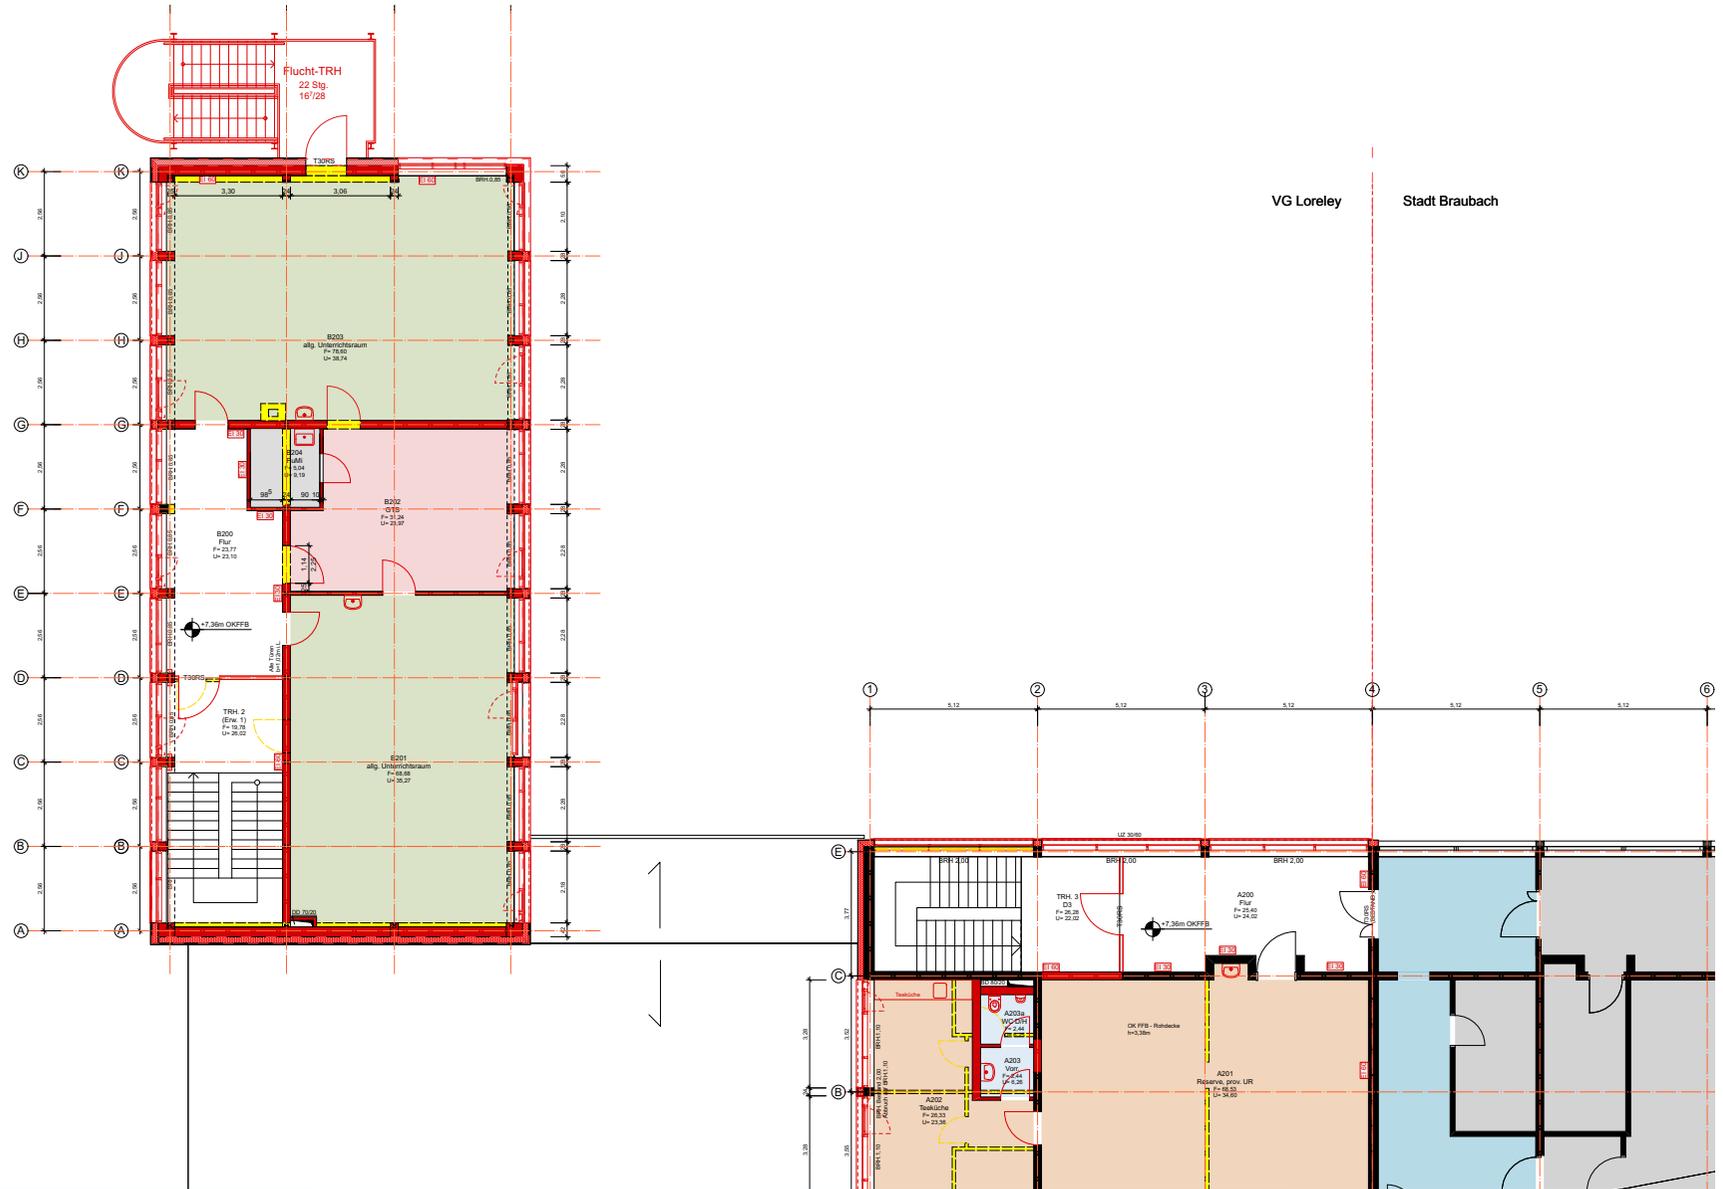


VG Loreley



Stadt Braubach



c) Ansichten / Schnitte

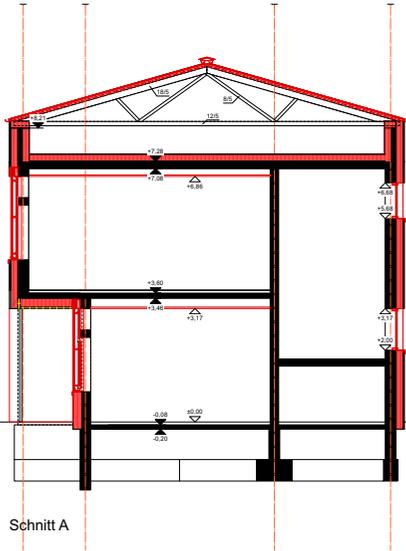


Schnitt A

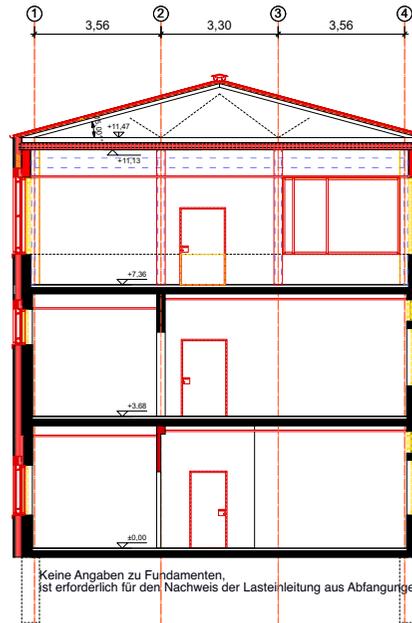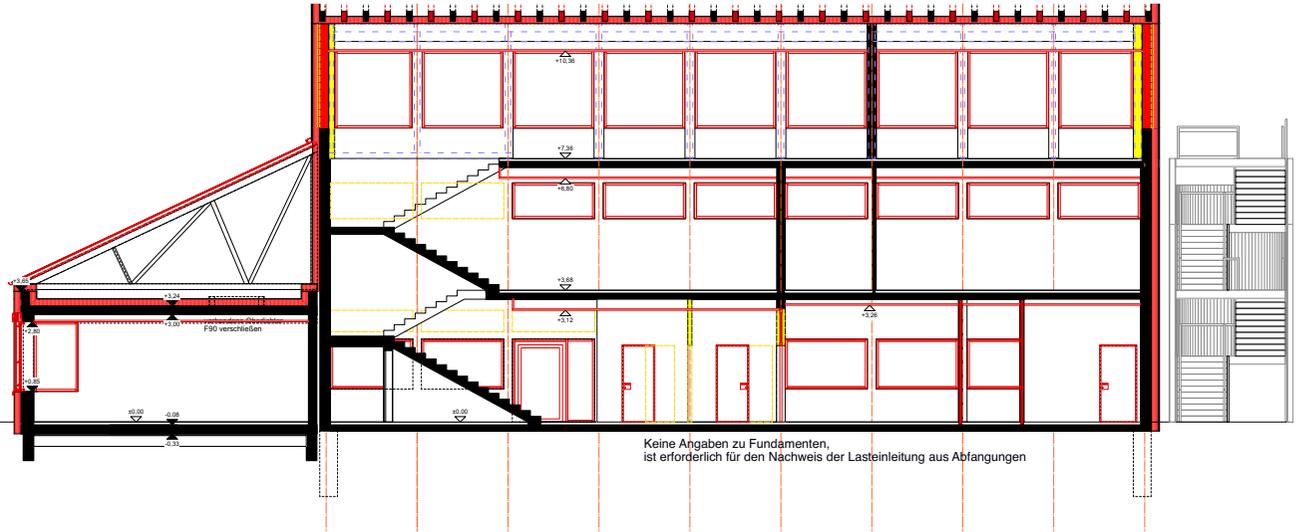

Sanierung Marksburggrundschule, Braubach	
Plannummer:	Schnitte



c) Ansichten / Schnitte

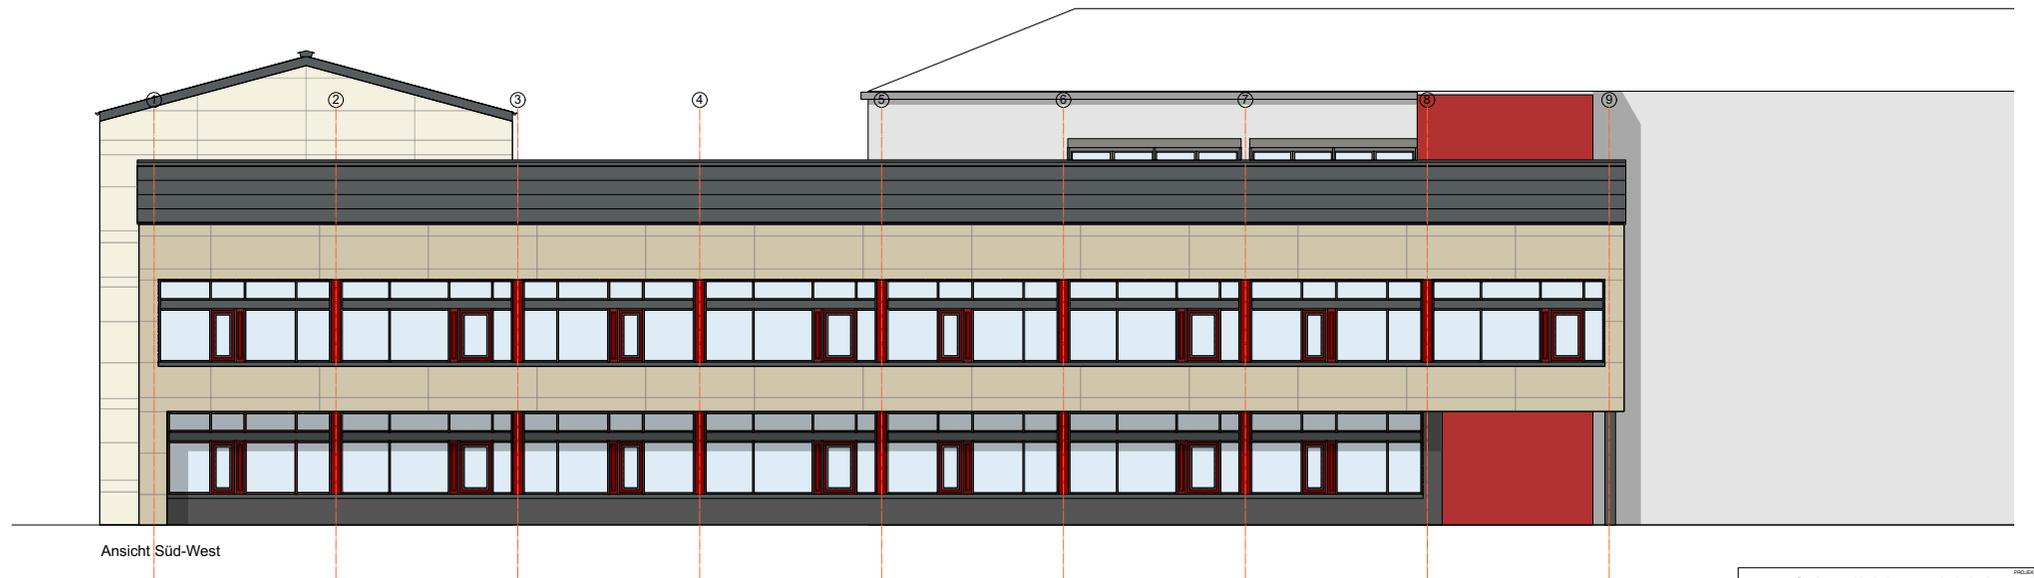


Sanierung Marksburggrundschule, Braubach	

Ansicht Süd/Ost, Süd/West



c) Ansichten / Schnitte

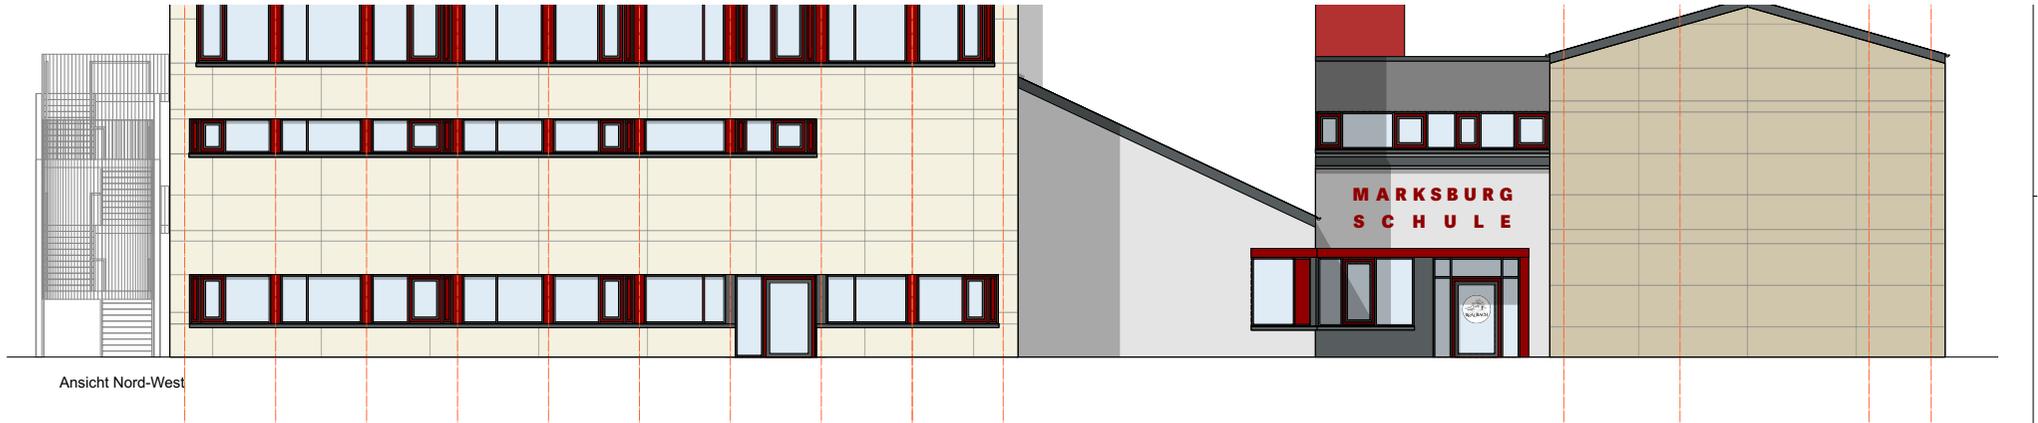

Ansicht Nord-West



Schnitt B

Teilansicht Nord-Ost

Sanierung Marksburggrundschule, Braubach	
